




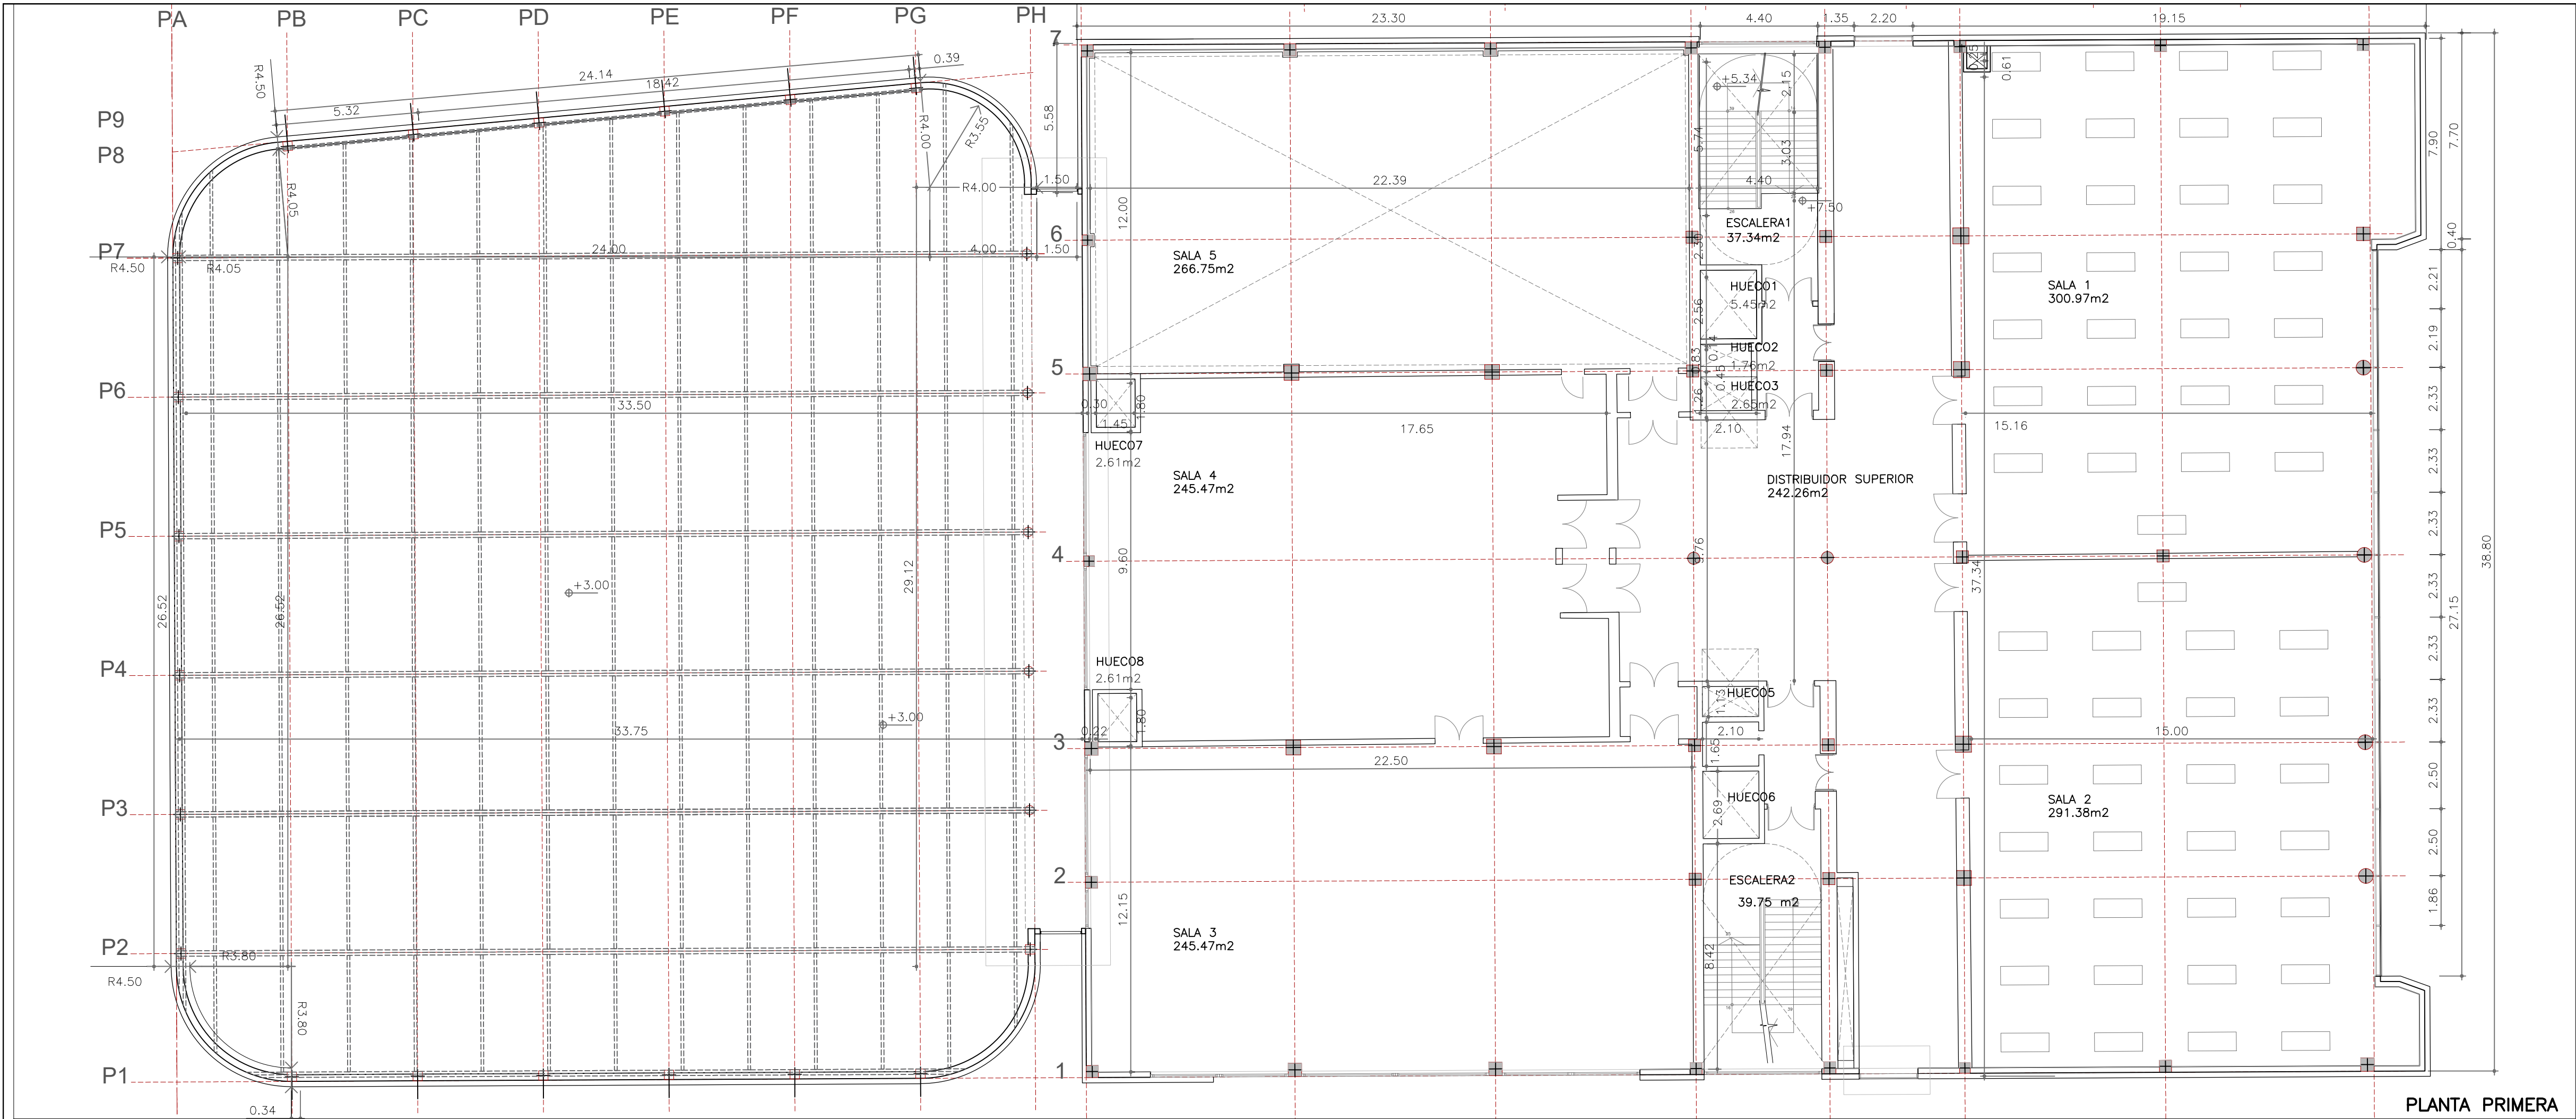


PLANTA PRIMERA

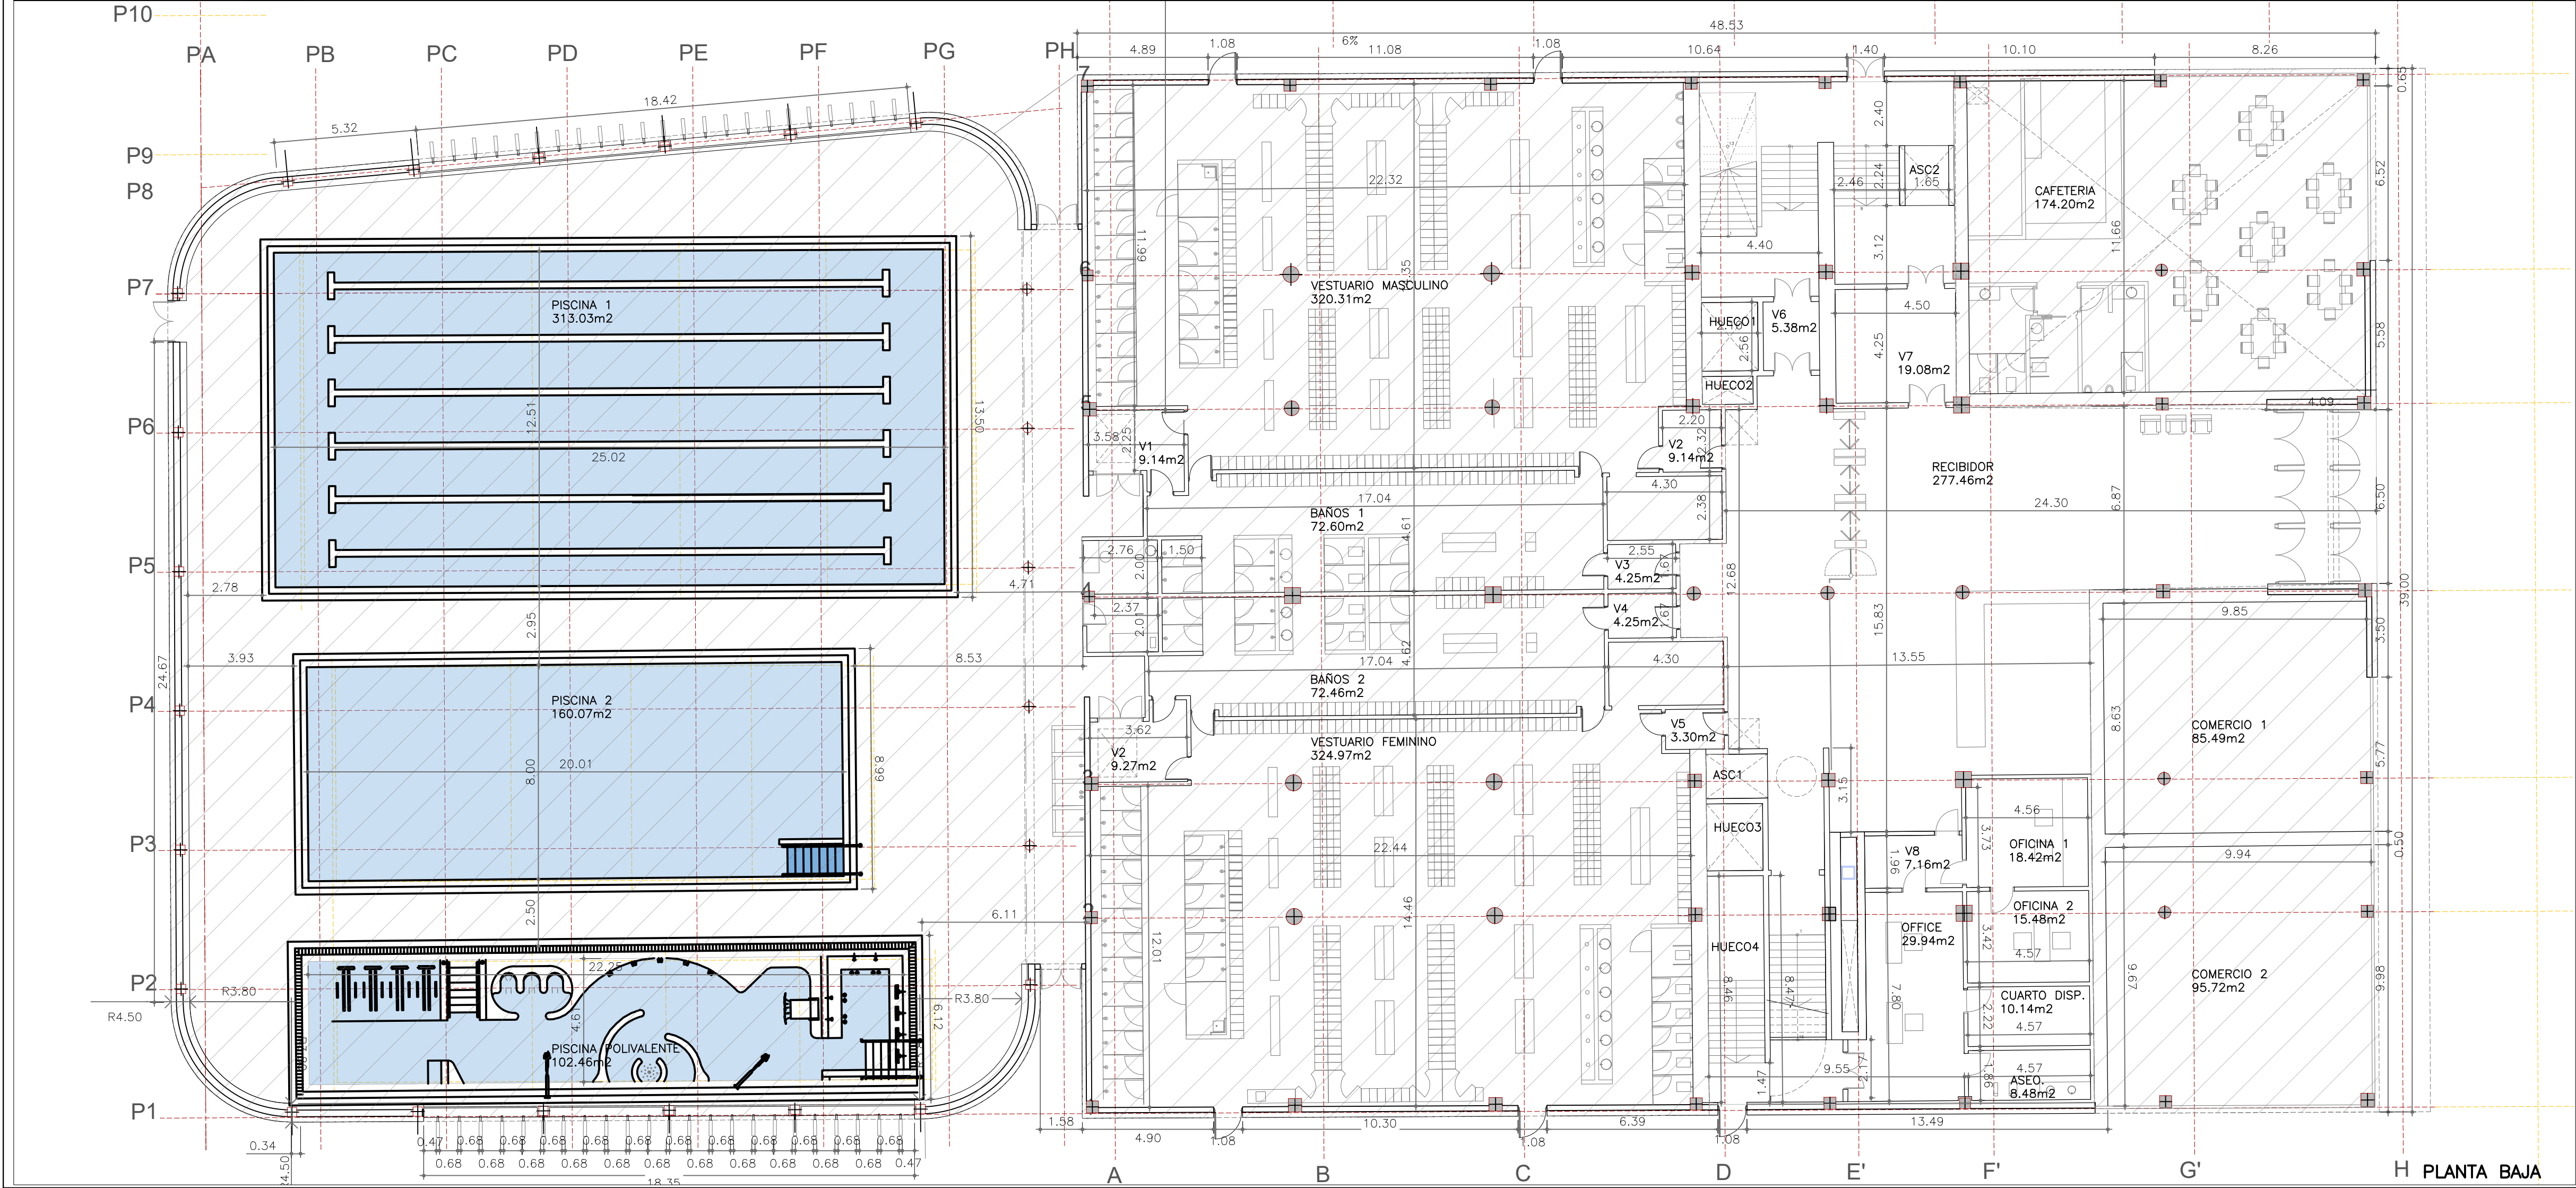


PLANTA BAJA

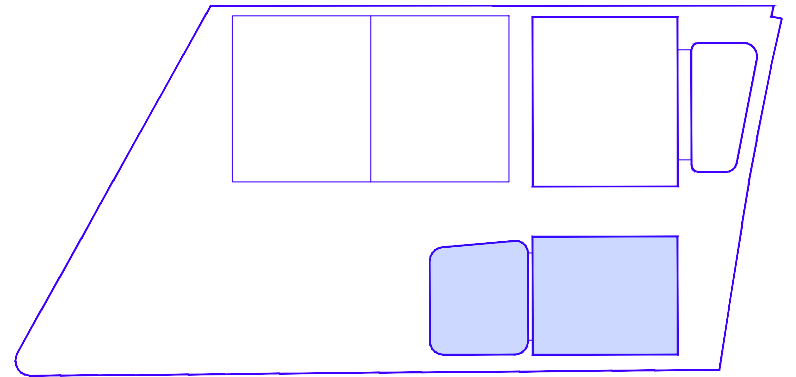


La propiedad  Ayuntamiento de Las Rozas		ACONDICIONAMIENTO DE EDIFICIO FITNESS Y PISCINAS, Y APARCAMIENTO SUBTERRÁNEO DEL CENTRO DEPORTIVO LA MARAZUELA, Y SALAS FITNESS DEL POLIDEPORTIVO DE LA DEHESA DE NAVALCARBÓN.	
El Arquitecto  PABLO NOTARI OVIEDO		Emplazamiento C/ ACANTO-C/ JACINTO-C/ MIRTO LAS ROZAS DE MADRID, MADRID	
		EDIFICIO FITNESS Y PISCINAS PLANTA BAJA Y PRIMERA USOS, COTAS Y SUPERFICIES DISTRIBUCIÓN ORIENTATIVA OPCIÓN 2	
Fecha DICIEMBRE 2023	Control 21/07/2025	Escala 1:150	Plano N.º A.01
Clave Proyecto: 1087/2022	Fichero: 1087-2023-FIT-PISC-001150A.DWG	DIN A1	

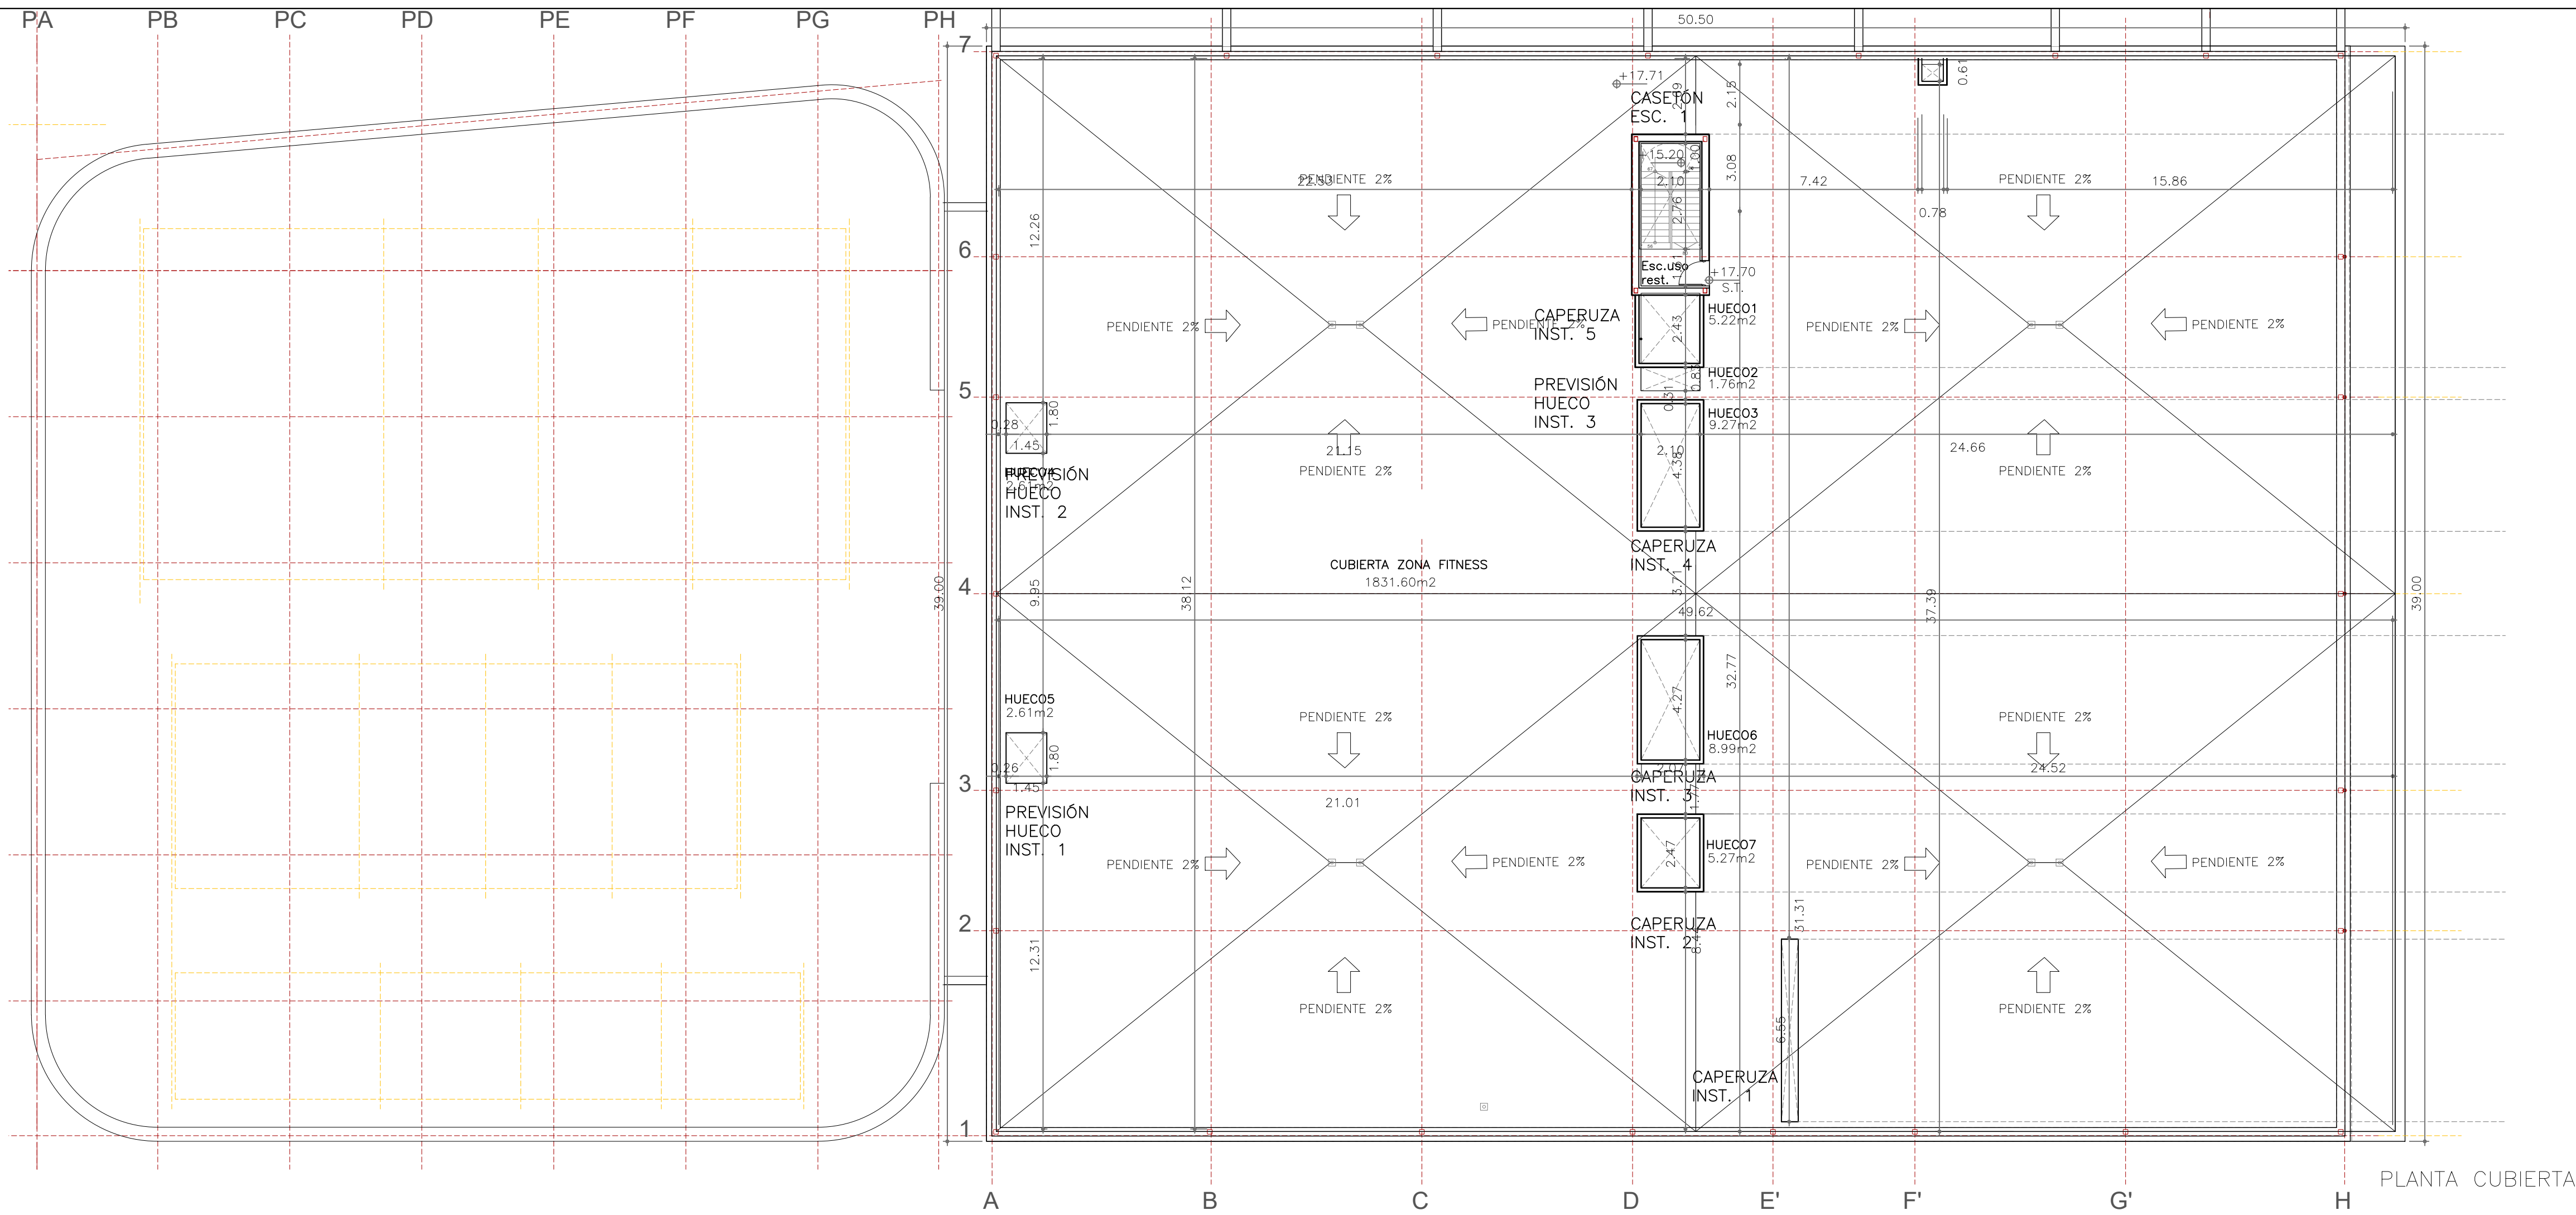


PLANTA CUBIERTA

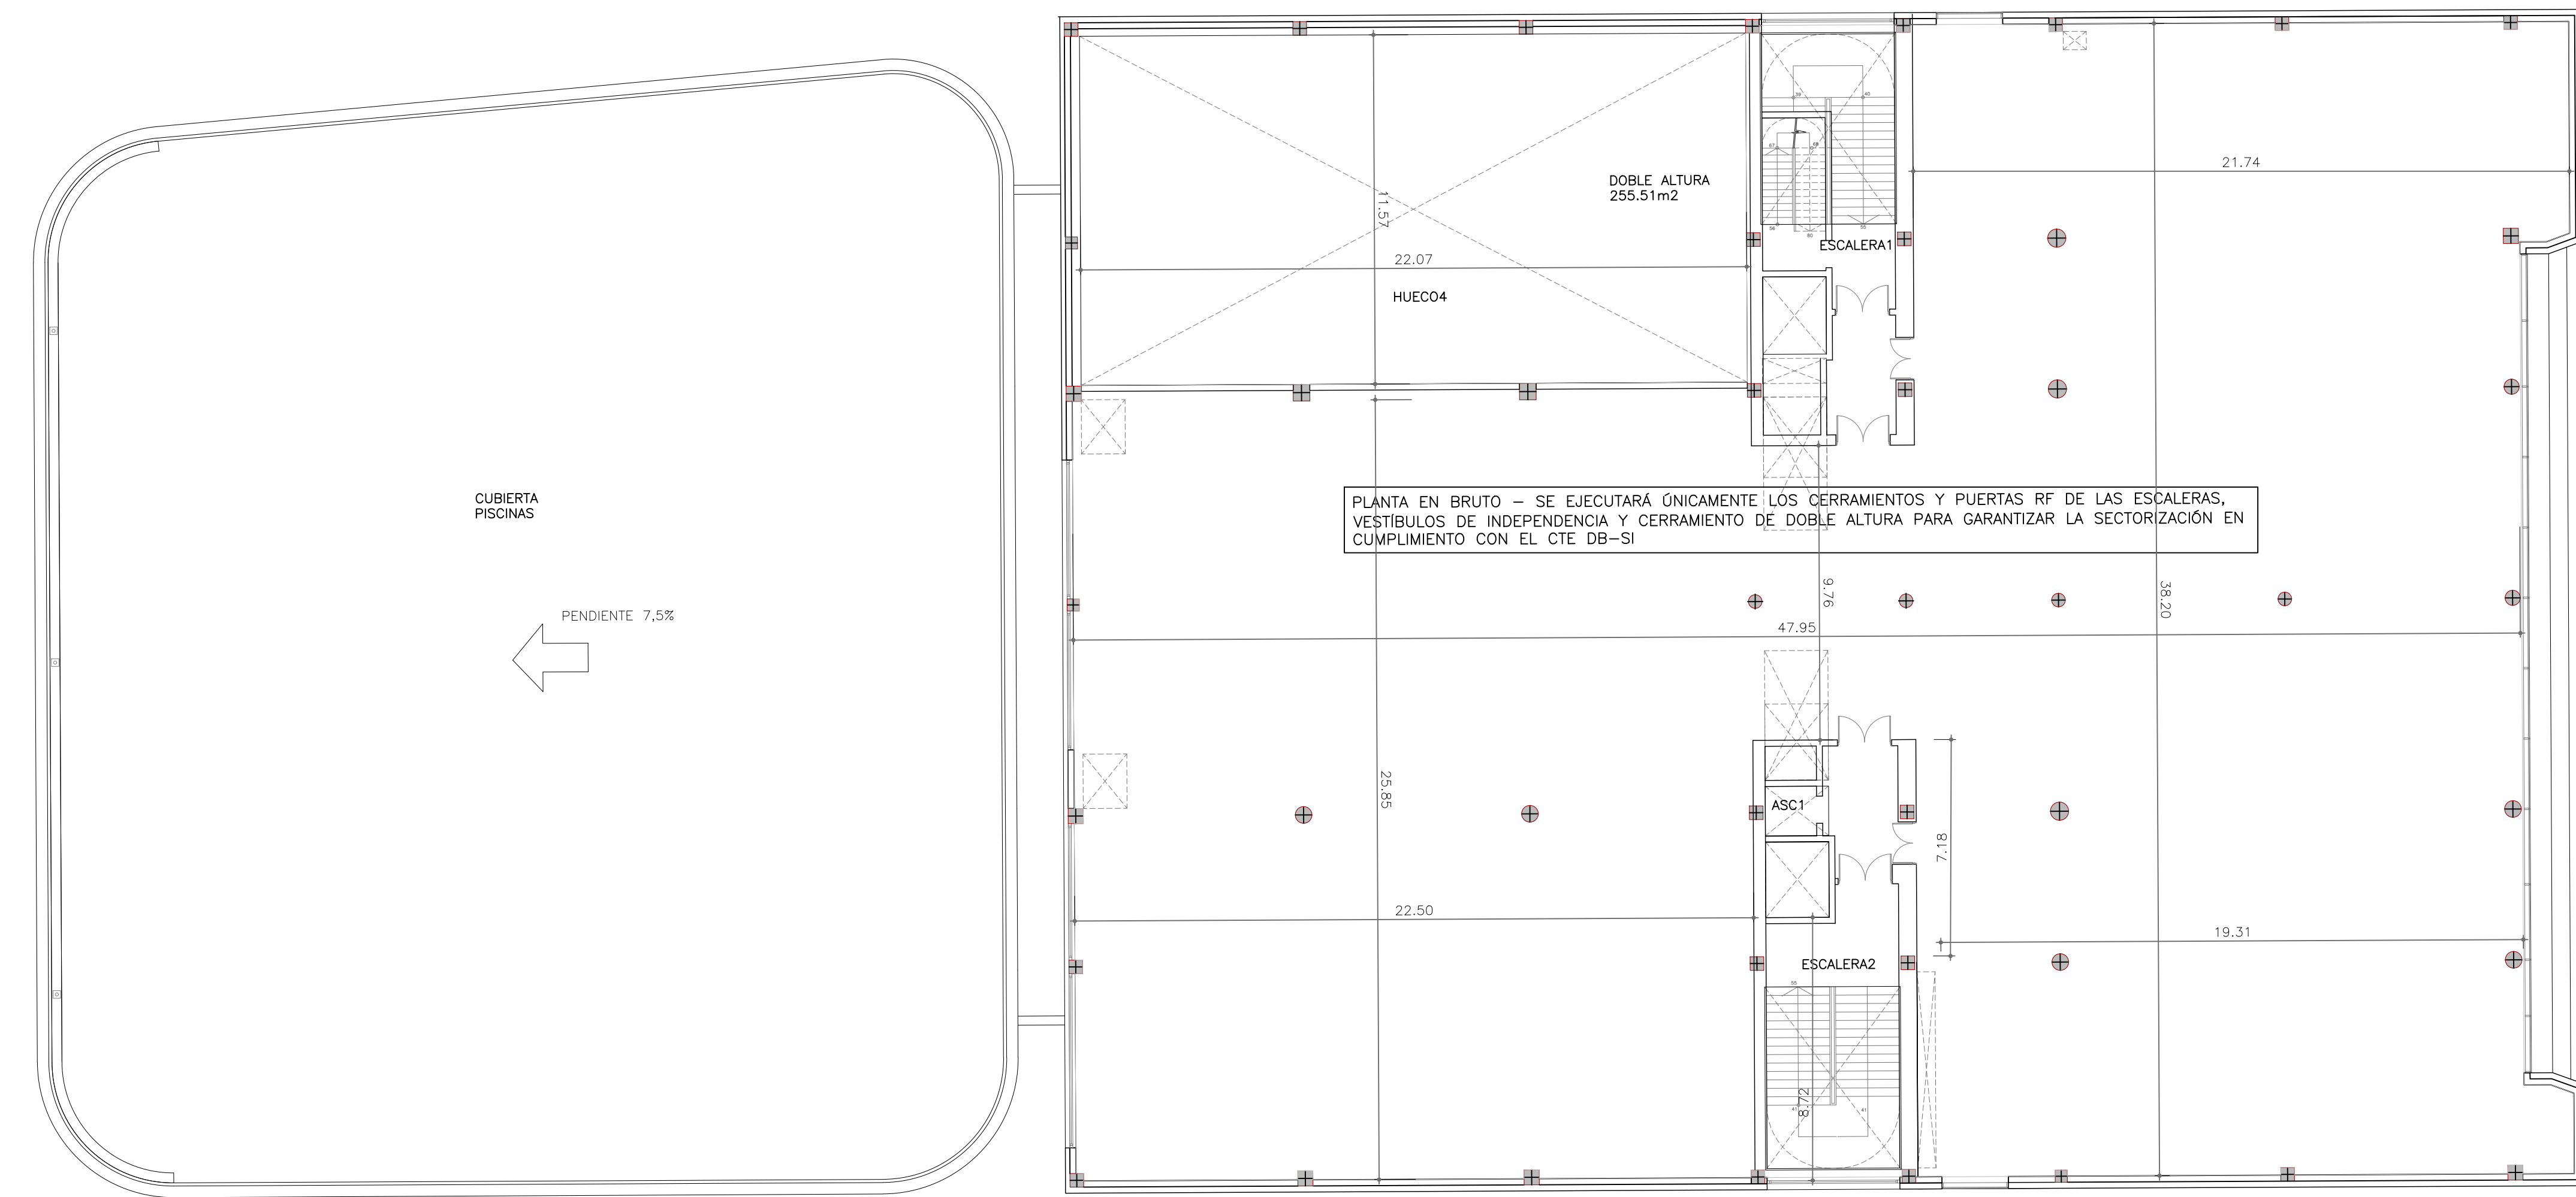

PLANTA SEGUNDA


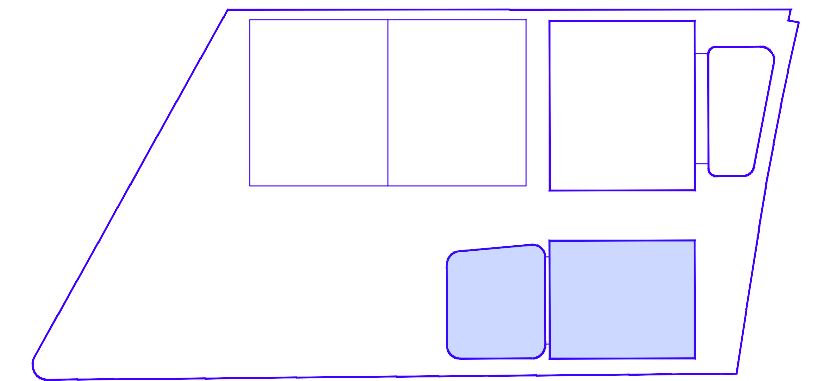


La propiedad  Ayuntamiento de Las Rozas	ACONDICIONAMIENTO DE EDIFICIO FITNESS Y PISCINAS, Y APARCAMIENTO SUBTERRÁNEO DEL CENTRO DEPORTIVO LA MARAZUELA, Y SALAS FITNESS DEL POLIDEPORTIVO DE LA DEHESA DE NAVALCARBÓN.			
	Emplazamiento C/ ACANTO-C/ JACINTO-C/ MIRTO LAS ROZAS DE MADRID. MADRID			
El Arquitecto  PABLO NOTARI OVIEDO	EDIFICIO FITNESS Y PISCINAS PLANTA SEGUNDA Y CUBIERTAS USOS, COTAS Y SUPERFICIES DISTRIBUCIÓN ORIENTATIVA OPCIÓN 2			
	Fecha DICIEMBRE 2023	Control 21/07/2025	Escala 1:150	Plano N.º A.02
Clave Proyecto: 1087/2022		Fichero: 1087-2022-FP-PZ-006 1 SF 02.DWG		DIN A1

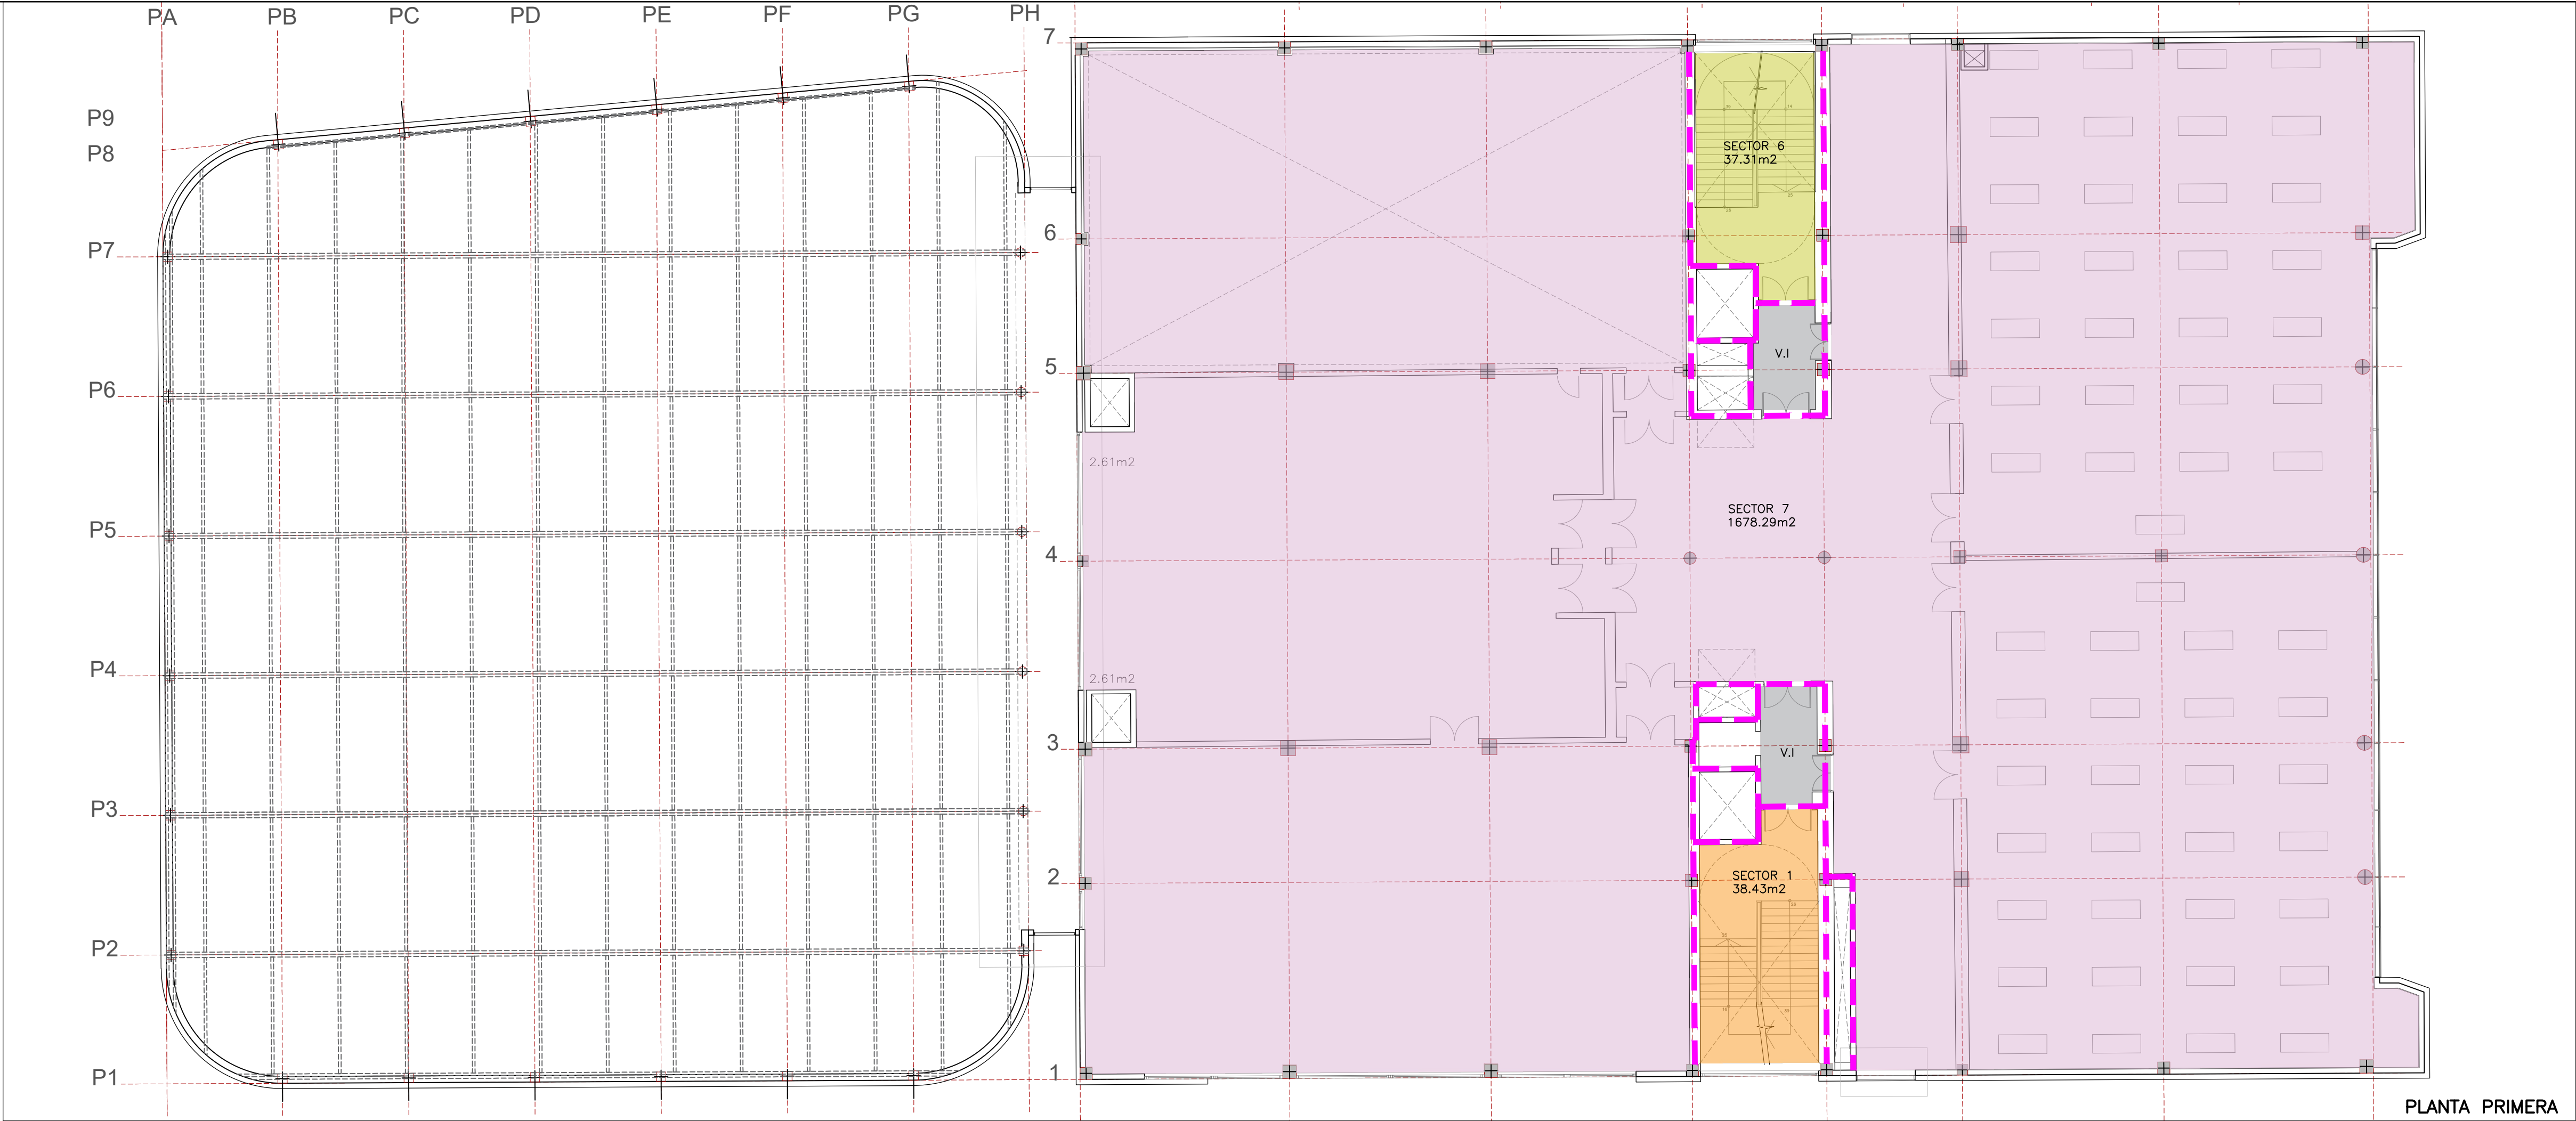


--- Muros de sectorización
Resistencia al fuego según DB-SI


■ V.I. Vestibulo de independencia

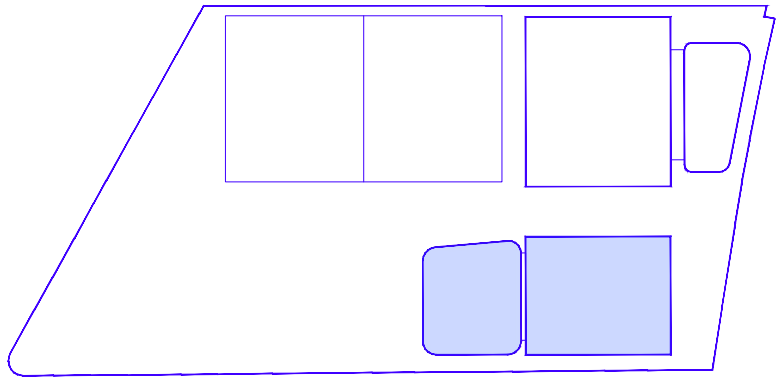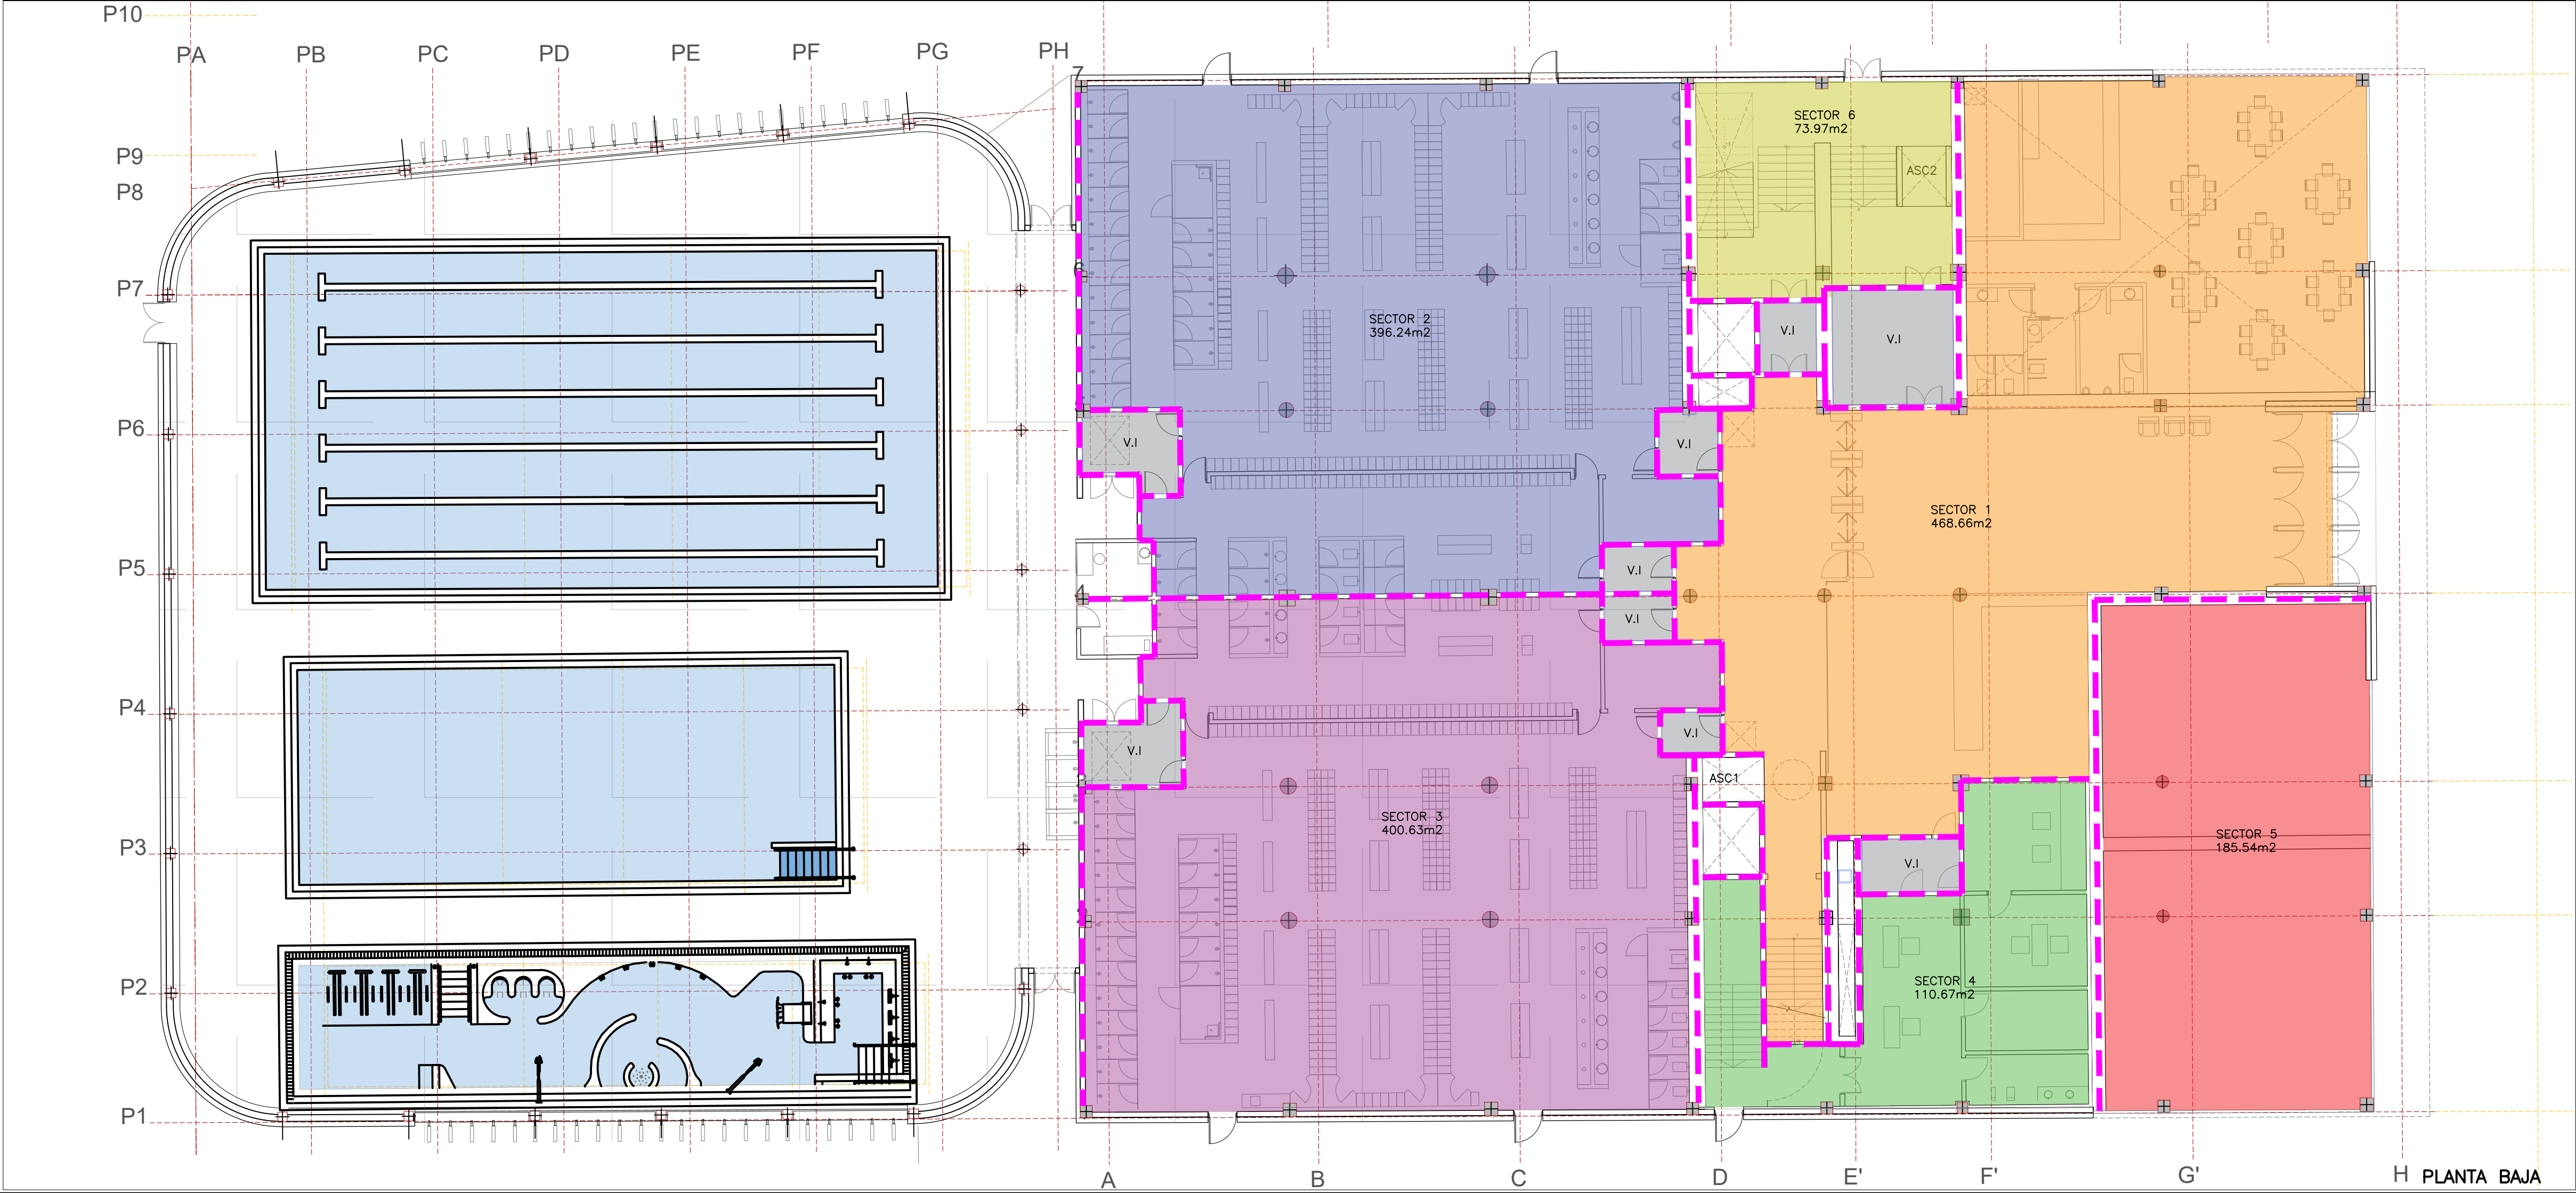


La propiedad  Ayuntamiento de Las Rozas	ACONDICIONAMIENTO DE EDIFICIO FITNESS Y PISCINAS, Y APARCAMIENTO SUBTERRÁNEO DEL CENTRO DEPORTIVO LA MARAZUELA, Y SALAS FITNESS DEL POLIDEPORTIVO DE LA DEHESA DE NAVALCARBÓN.		
	Emplazamiento C/ ACANTO-C/ JACINTO-C/ MIRTO LAS ROZAS DE MADRID. MADRID		
El Arquitecto  PABLO NOTARI OVIEDO	EDIFICIO FITNESS Y PISCINAS PLANTA BAJA Y PRIMERA SECTORIZACIÓN DISTRIBUCIÓN ORIENTATIVA OPCIÓN 2		
	Fecha DICIEMBRE 2023	Control 21/07/2025	Escala 1:150
Clave Proyecto: 1087/2022		Fichero: 1087-2023-FI-PIS-SECTORIZACION_O2.DWG	Plano N°. A.01

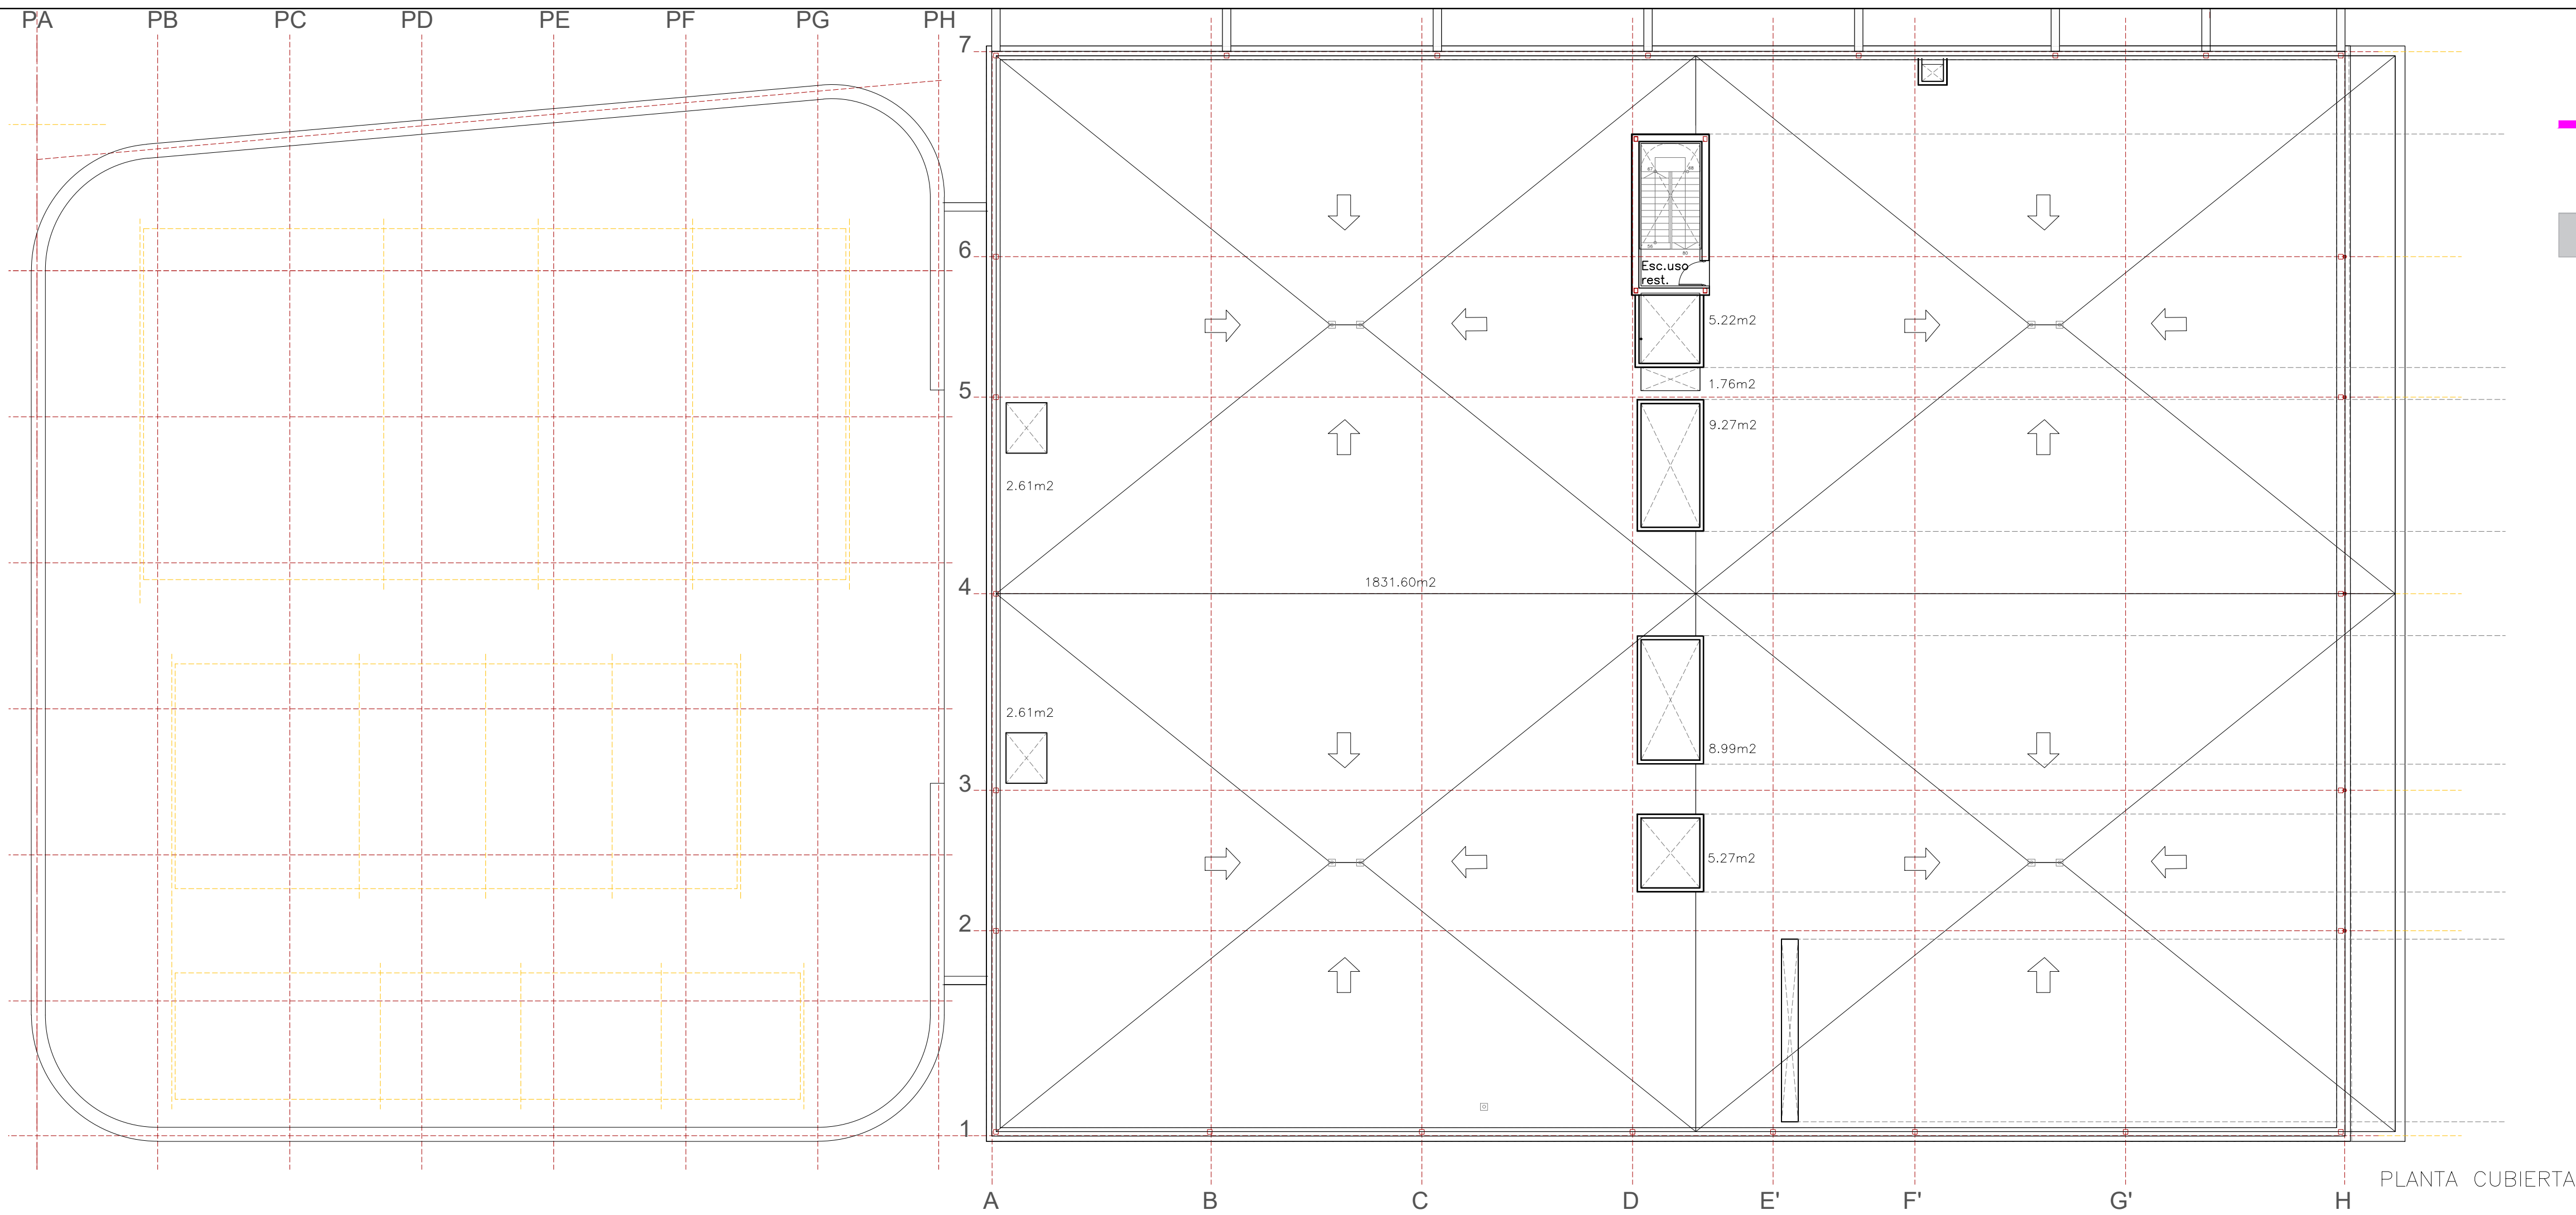

PLANTA CUBIERTA

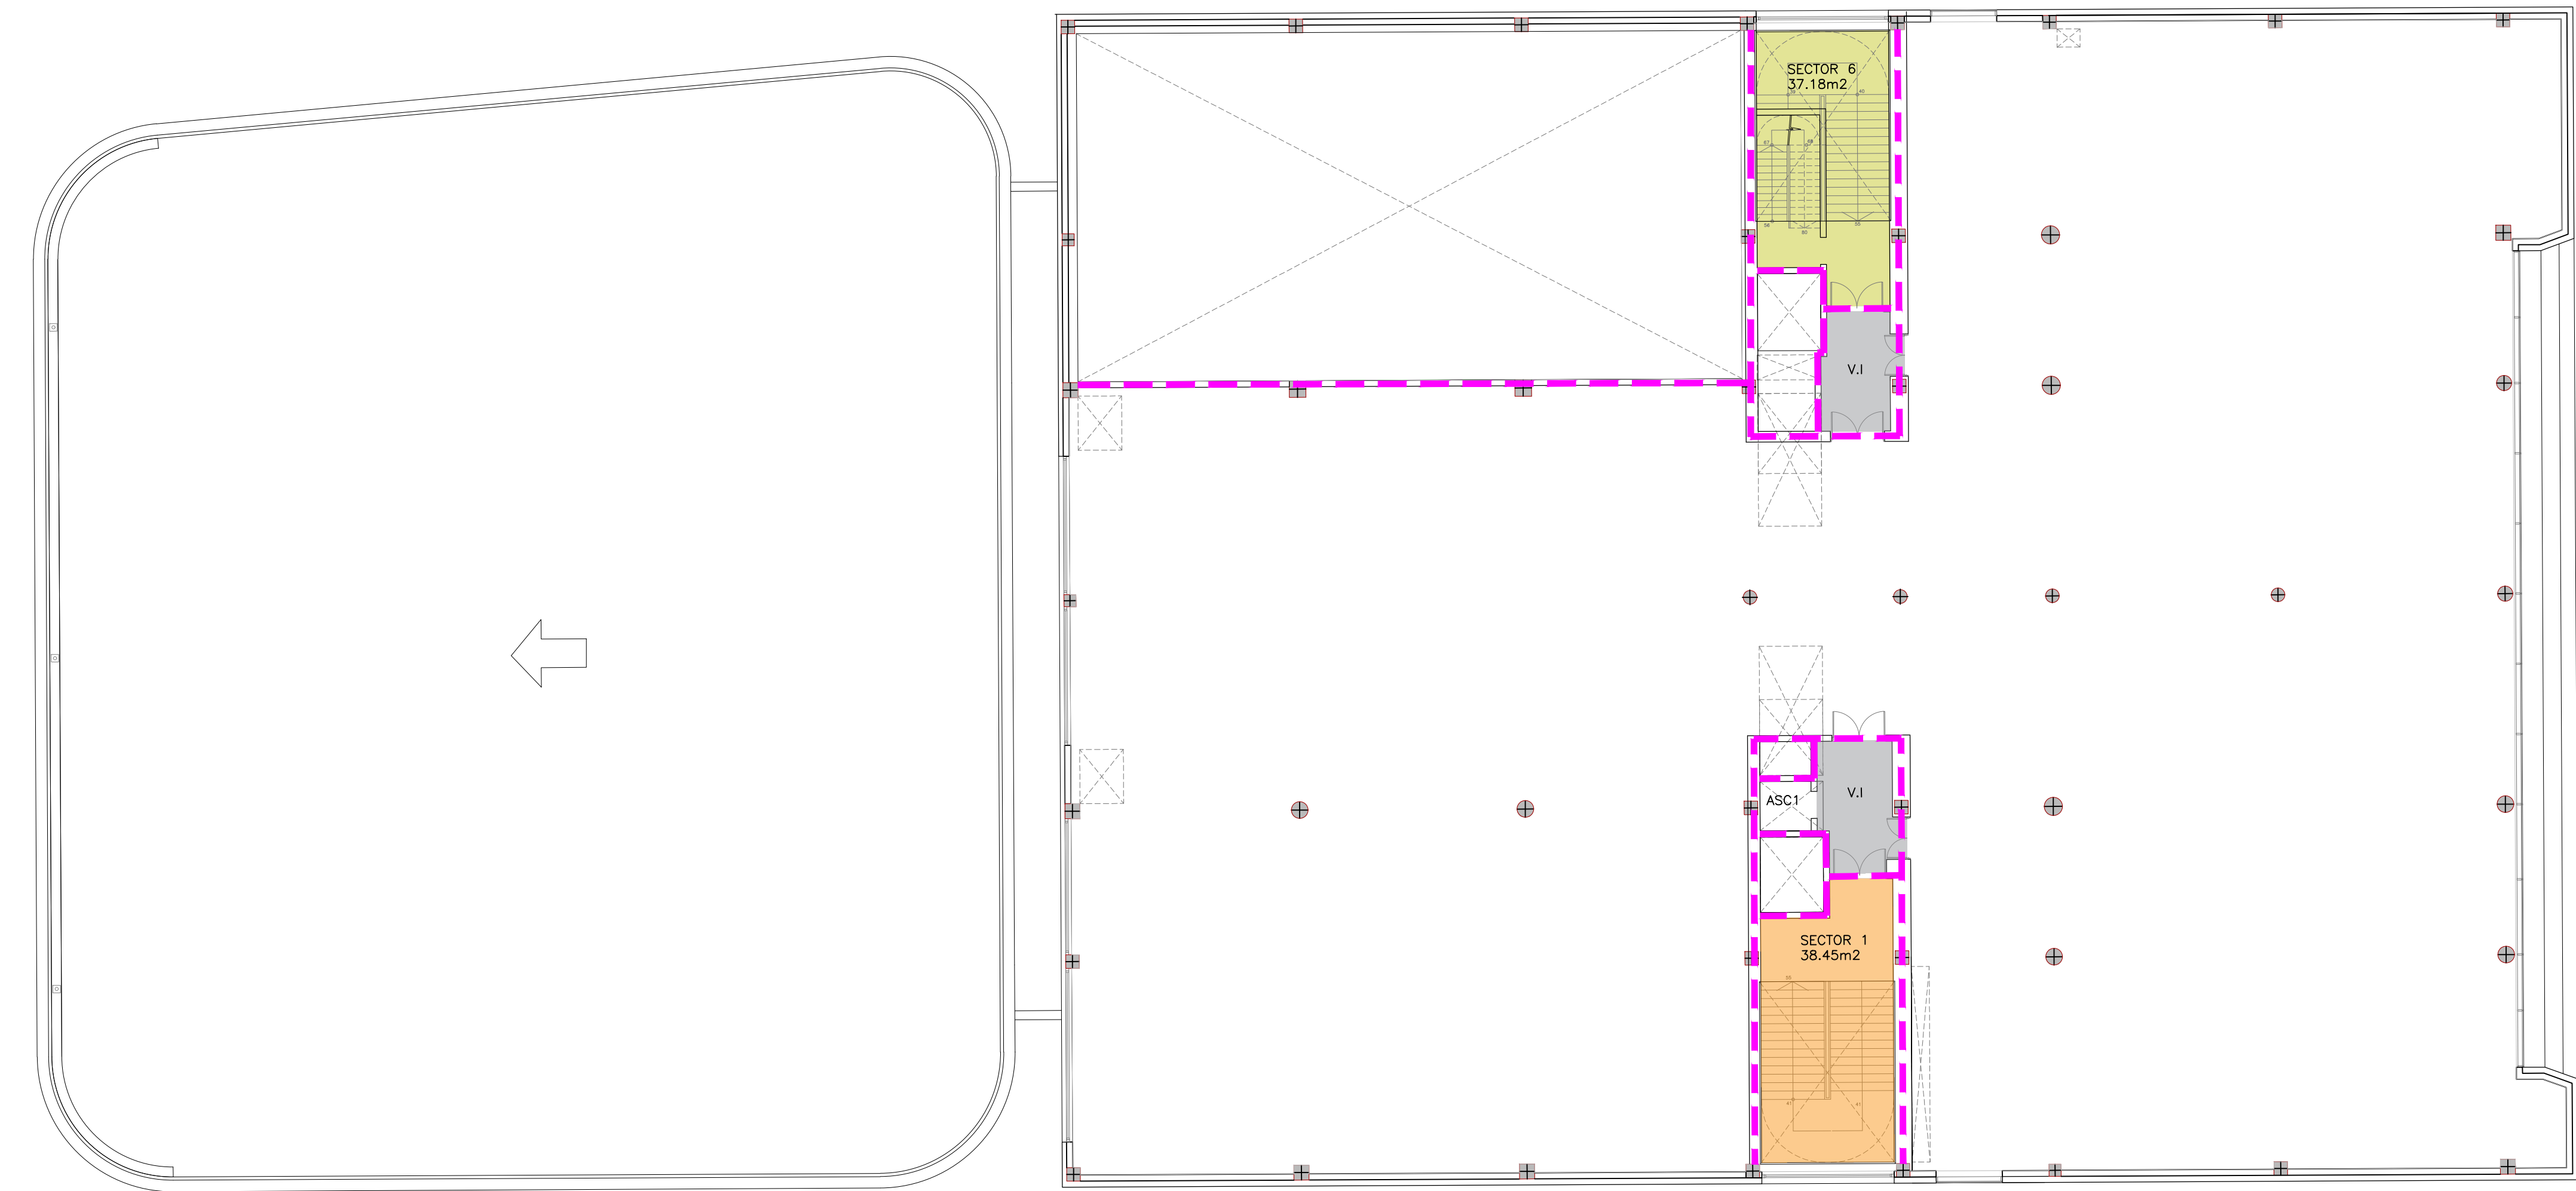

PLANTA SEGUNDA

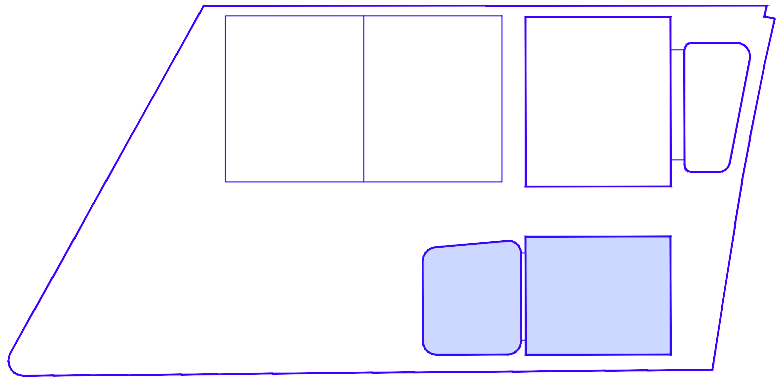

La propiedad  Ayuntamiento de Las Rozas	ACONDICIONAMIENTO DE EDIFICIO FITNESS Y PISCINAS, Y APARCAMIENTO SUBTERRÁNEO DEL CENTRO DEPORTIVO LA MARAZUELA, Y SALAS FITNESS DEL POLIDEPORTIVO DE LA DEHESA DE NAVALCARBÓN.			
	Emplazamiento C/ ACANTO-C/ JACINTO-C/ MIRTO LAS ROZAS DE MADRID. MADRID			
El Arquitecto  PABLO NOTARI OVIEDO	EDIFICIO FITNESS Y PISCINAS PLANTA SEGUNDA Y CUBIERTAS SECTORIZACIÓN DISTRIBUCIÓN ORIENTATIVA OPCIÓN 2			
	Fecha DICIEMBRE 2023	Control 21/07/2025	Escala 1:150	Plano N°. A.02
Clave Proyecto: 1087/2022		Fichero: 1087-PS-SECTORIZACION.OPT		DIN A1