


DELIMITACION DE CLASIFICACION DE SUELO		USOS		NORMAS DE PROTECCION DE LOS ESPACIOS NATURALES	
[Symbol]	SUELO NO URBANIZABLE	[Symbol]	RESIDENCIAL	[Symbol]	PR PARQUE REGIONAL CUENCA MANZANARES 2 GUADARRAMA
[Symbol]	SNU SUELO NO URBANIZABLE COMUN	[Symbol]	TERCIARIO	[Symbol]	RNE RESERVA NATURAL EDUCATIVA
[Symbol]	SNUEP SUELO NO URBANIZABLE ESPECIALMENTE PROTEGIDO	[Symbol]	INDUSTRIAL	[Symbol]	RNC RESERVA NATURAL Y CULTURAL
[Symbol]	SNUEP-CAM LEY DEL PARQUE CUENCA ALTA DEL MANZANARES	[Symbol]	EQUIPAMIENTO	[Symbol]	SR SUELOS A REGENERAR
[Symbol]	SNUEP-PG PARQUE RIO GUADARRAMA	[Symbol]	ESPACIOS LIBRES	[Symbol]	SA SUELOS DE EXPLOTACION AGROPECUARIA
[Symbol]	SUELO URBANO	ZONAS DE ORDENANZA			
[Symbol]	AREAS DE PLANEAMIENTO IDENTIFICADAS	[Symbol]	1 MANZANA CERRADA	[Symbol]	ORDENANZA GENERAL EN P.R.
[Symbol]	UNIDADES DE EJECUCION	[Symbol]	2 nº BLOQUE ABIERTO	[Symbol]	ORDENANZA ESPECIFICA EN P.R.
[Symbol]	ORDENADAS UE x	[Symbol]	3 nº VIVIENDA UNIFAMILIAR	[Symbol]	Grado Ordenanza
[Symbol]	PLAN ESPECIAL DE REFORMA INTERIOR UE x [PERI]	[Symbol]	4 nº TERCARIO	[Symbol]	Grado Ordenanza
[Symbol]	ESTUDIO DE DETALLE UE x [ED]	[Symbol]	5 nº INDUSTRIAL	[Symbol]	PUBLICO
[Symbol]	SUELO URBANIZABLE	[Symbol]	6 EQUIPAMIENTO	[Symbol]	PRIVADO
[Symbol]	[PPx] PLAN PARCIAL	[Symbol]	7 ESPACIOS LIBRES		
[Symbol]	[PAUx] PROGRAMA ACTUACION URBANISTICA				

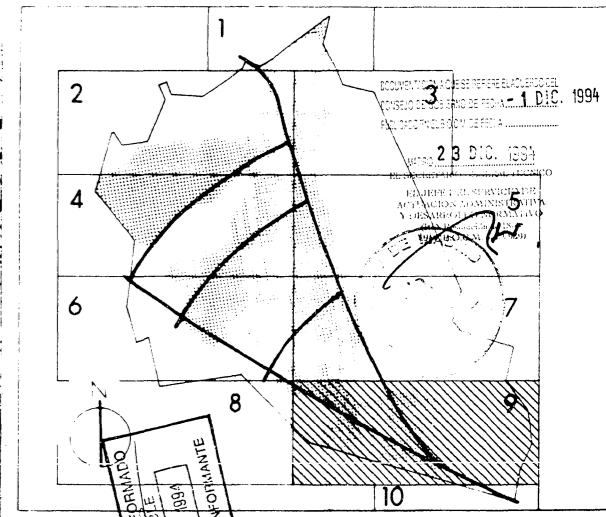

DOCUMENTO DE LAS ROZAS DE MADRID

PLAN MUNICIPAL DE ORDENACION URBANA

CALIFICACION Y REGULACION DE SUELO. 3.9

S.0060555.4

ESCALA 1/5000

FECHAS: APROBACION INICIAL 17 MARZO 1994

J.M. ARRANZ