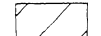

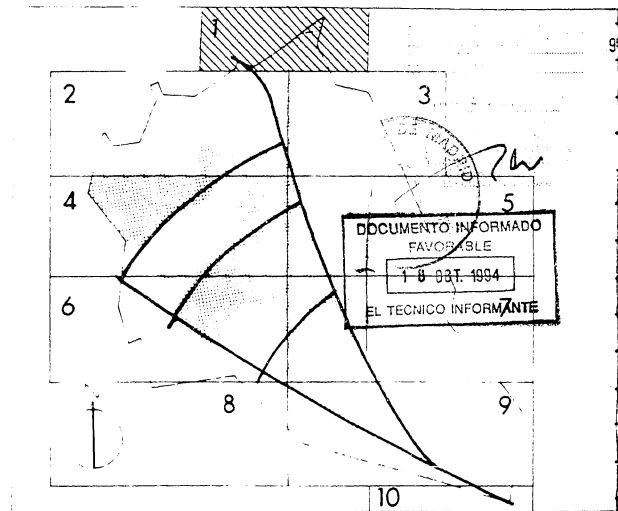



- DELIMITACION DE CLASES DE SUELO
- (S.U.) SUELO URBANO
 - (S.U.P.) SUELO URBANIZABLE PROGRAMADO
 - (S.U.N.P.) SUELO URBANIZABLE NO PROGRAMADO
 - (S.N.U.) SUELO NO URBANIZABLE COMUN
 - (SNUEP) SUELO NO URBANIZABLE ESPECIALMENTE PROTEGIDO
-  LEY DEL PARQUE DE LA CUENCA ALTA DEL MANZANARES
 -  PARQUE DEL RIO GUADARRAMA



 AYUNTAMIENTO DE LAS ROZAS DE MADRID

PLAN GENERAL MUNICIPAL DE ORDENACION URBANA

PLANO
CLASIFICACION DE SUELO. 1/1

ARQUITECTO: M. ARRANZ
 ESCALA: 1/5000
 FECHAS: APROBACION INICIAL 17 MARZO 1994, APROBACION PROVISIONAL, APROBACION DEFINITIVA