


DELIMITACION DE CLASES DE SUELO

(S.U.)	SUELO URBANO
(S.U.P.)	SUELO URBANIZABLE PROGRAMADO
(S.U.N.P.)	SUELO URBANIZABLE NO PROGRAMADO
(S.N.U.)	SUELO NO URBANIZABLE COMUN
(S.N.U.E.P.)	SUELO NO URBANIZABLE ESPECIALMENTE PROTEGIDO
	LEY DEL PARQUE DE LA CUENCA ALTA DEL MANZANARES
	PARQUE DEL RIO GUADARRAMA

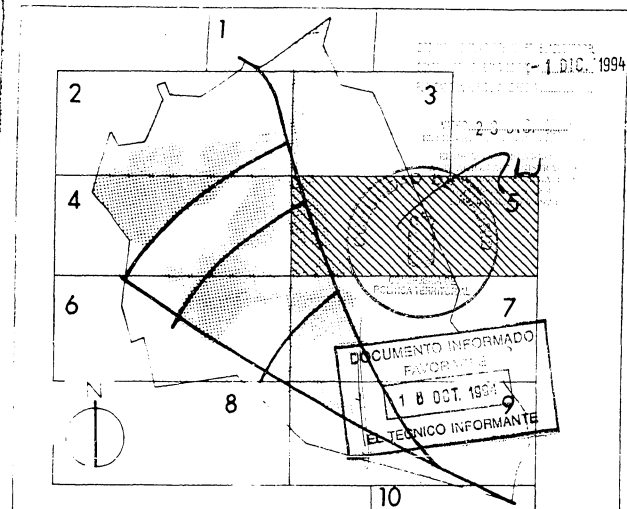

AYUNTAMIENTO DE LAS ROZAS DE MADRID

PLAN GENERAL MUNICIPAL DE ORDENACION URBANA

PLANO 50002300  
 CLASIFICACION DE SUELO. 1.5  
 50005000

ARQUITECTO: J.M. ARRANZ  
 ESCALA: 1/5000  
 FECHAS: APROBACION INICIAL 17 MARZO 1994, APROBACION PROVISIONAL, APROBACION DEFINITIVA