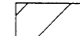

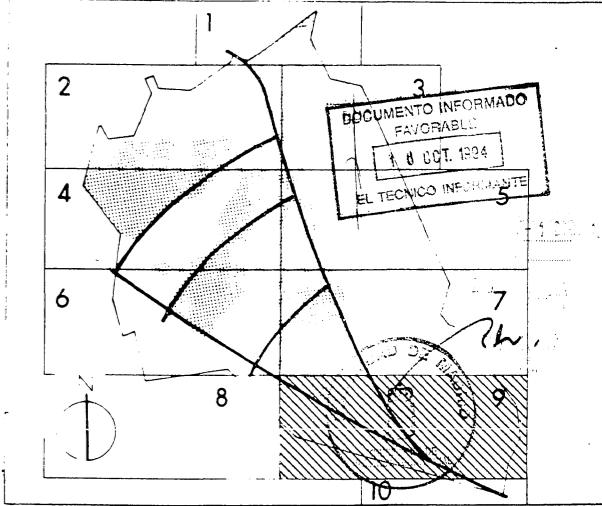


- DELIMITACION DE CLASES DE SUELO
- ( S.U. ) SUELO URBANO
  - ( S.U.P. ) SUELO URBANIZABLE PROGRAMADO
  - ( S.U.N.P. ) SUELO URBANIZABLE NO PROGRAMADO
  - ( S.N.U. ) SUELO NO URBANIZABLE COMUN
  - ( S.N.U.E.P. ) SUELO NO URBANIZABLE ESPECIALMENTE PROTEGIDO
-  LEY DEL PARQUE DE LA CUENCA ALTA DEL MANZANARES  
 PARQUE DEL RIO GUADARRAMA




 AYUNTAMIENTO DE LAS ROZAS DE MADRID

PLAN GENERAL MUNICIPAL DE ORDENACION URBANA

PLANO: 1.9  
 CLASIFICACION DE SUELO: 1.9

PROYECTO: J.M. ARRANZ  
 ESCALA: 1/5000  
 FECHAS: APROBACION INICIAL 17 MARZO 1994  
 APROBACION PROVISIONAL  
 APROBACION DEFINITIVA