

AR-X DELIMITACION DE AREAS DE REPARTO
USOS DEL SUELO (URBANO Y URBANIZABLE)


- RESIDENCIAL
- TERCIARIO
- INDUSTRIAL
- ESPACIOS LIBRES
- EQUIPAMIENTOS

SISTEMAS GENERALES: (S.G.) (E) EXISTENTE
 ESPACIOS LIBRES: (S.G.E.L.) (O) A OBTENER
 EQUIPAMIENTO COMUNITARIO: (S.G.E.)
 EQUIPAMIENTO EDUCATIVO: (S.G.E.E.)
 EQUIPAMIENTO DEPORTIVO: (S.G.E.D.)
 EQUIPAMIENTO CULTURAL: (S.G.E.C.)
 EQUIPAMIENTO SERVICIOS URBANOS: (S.G.E.S.U.)
 EQUIPAMIENTO METROPOLITANO: (S.G.E.M.)
 INFRAESTRUCTURAS: (S.G.I.)

COMUNICACIONES

- VIARIO ESTRUCTURANTE
- FERROVIARIO

AA-X DELIMITACION ACTUACIONES ASISTEMATICAS

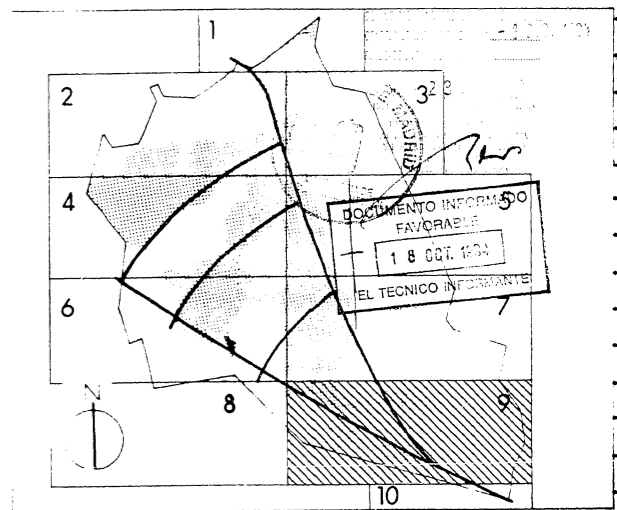

AYUNTAMIENTO DE LAS ROZAS DE MADRID

PLAN GENERAL MUNICIPAL DE ORDENACION URBANA

PLANO S-00198-1
 GESTION Y AREAS DE REPARTO DEL APROVECHAMIENTO URBANISTICO. **4.9**
S-00198-1

ARQUITECTO: J.M. ARRANZ
 ESCALA: 1/5000
 FECHAS: APROBACION INICIAL: 17 MARZO 1994
 APROBACION REVISORIAL:
 APROBACION DEFINITIVA:
 0 50 100 200 300m