


ALINEACION OFICIAL

DELIMITACION

SUELO URBANO. ●●●●●●●●●●
 AREAS DE PLANEAMIENTO RENTRO
 UNIDADES DE EJECUCION Y ACTUACIONES ASISTEMATICAS
 ORDENADAS UE x A A x
 PRECISAN INSTRUMENTOS DE ORDENACION
 PLAN ESPECIAL DE UEX PERI
 REFORMA INTERIOR
 ESTUDIO DE DETALLE UE x ED

ZONAS DE ORDENANZA

- 1 MANZANA CERRADA
 - 2 Bloque ABIERTO
 - 3 VIVIENDA UNIFAMILIAR
 - 4 TERCARIO
 - 5 INDUSTRIAL
 - 6 EQUIPAMIENTO
 - 7 ESPACIOS LIBRES
- CLASES
- E EDUCATIVO
 - C CULTURAL
 - S SANITARIO Y ASISTENCIAL
 - D DEPORTIVO
 - R RELIGIOSO
 - SU SERVICIOS URBANOS
 - S.I SERVICIOS INFRAESTRUCTURALES
- ORDENANZA GENERAL EN P.A.
 Ordenada Ordenada
- ORDENANZA GENERAL EN P.A.
 Ordenada Ordenada
- PUBLICO PRIVADO

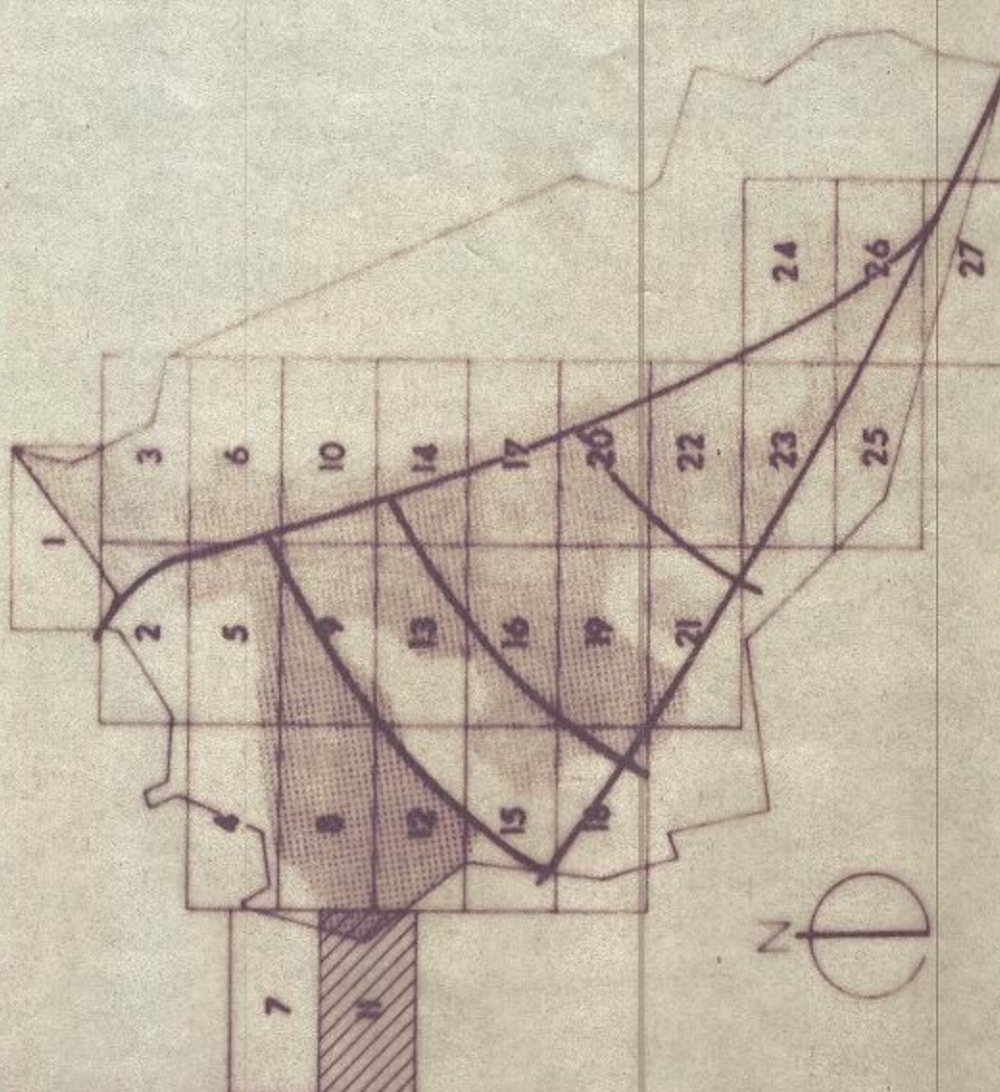

AYUNTAMIENTO DE LAS ROZAS DE MADRID

PLAN GENERAL MUNICIPAL DE ORDENACION URBANA

ORDENACION DEL SUELO URBANO ALINEACIONES Y RASANTES

ARQUITECTO *J.M. ARRANZ* J.M.E. ARRANZ

ESCALA 1/2000 0 10 50 100m

FECHA 17 MARZO 1994

APROBACION SOCIAL APROBACION ADMINISTRATIVA

NO 5.11