




ALINEACION OFICIAL

DELIMITACION

SUELO URBANO
AREAS DE PARAMUNICIPIO RÚRICO
INDICES DE EJECUCION Y ACTUACIONES ASISTEMATICAS
ORDENADAS
PRECIOS INSTRUMENTOS DE OBSERVACION
PLAN ESPECIAL DE UEL (PERI)
REFORMA INTERIOR
ESTUDIO DE DETALLE UEL (ED)

ZONAS DE ORDENANZA

- 1 MANZANA CERRADA
 - 2 BLOQUE ABIERTO
 - 3 VIVIENDA UNIFAMILIAR
 - 4 TERCIARIO
 - 5 INDUSTRIAL
 - 6 EQUIPAMIENTO
 - 7 ESPACIOS LIBRES
- CLASES
- E EDUCATIVO
 - C CULTURAL
 - S SANITARIO Y ASISTENCIAL
 - D DEPORTIVO
 - R RELIGIOSO
 - SU SERVICIOS URBANOS
 - S.I. SERVICIOS INFRAESTRUCTURALES
- ORDENANZA GENERAL
- 1. Ordenanza
 - 2. Ordenanza
 - 3. Ordenanza
 - 4. Ordenanza
 - 5. Ordenanza
- PRIVADO
- E EDUCATIVO
 - C CULTURAL
 - S SANITARIO Y ASISTENCIAL
 - D DEPORTIVO
 - R RELIGIOSO
 - SU SERVICIOS URBANOS
 - S.I. SERVICIOS INFRAESTRUCTURALES

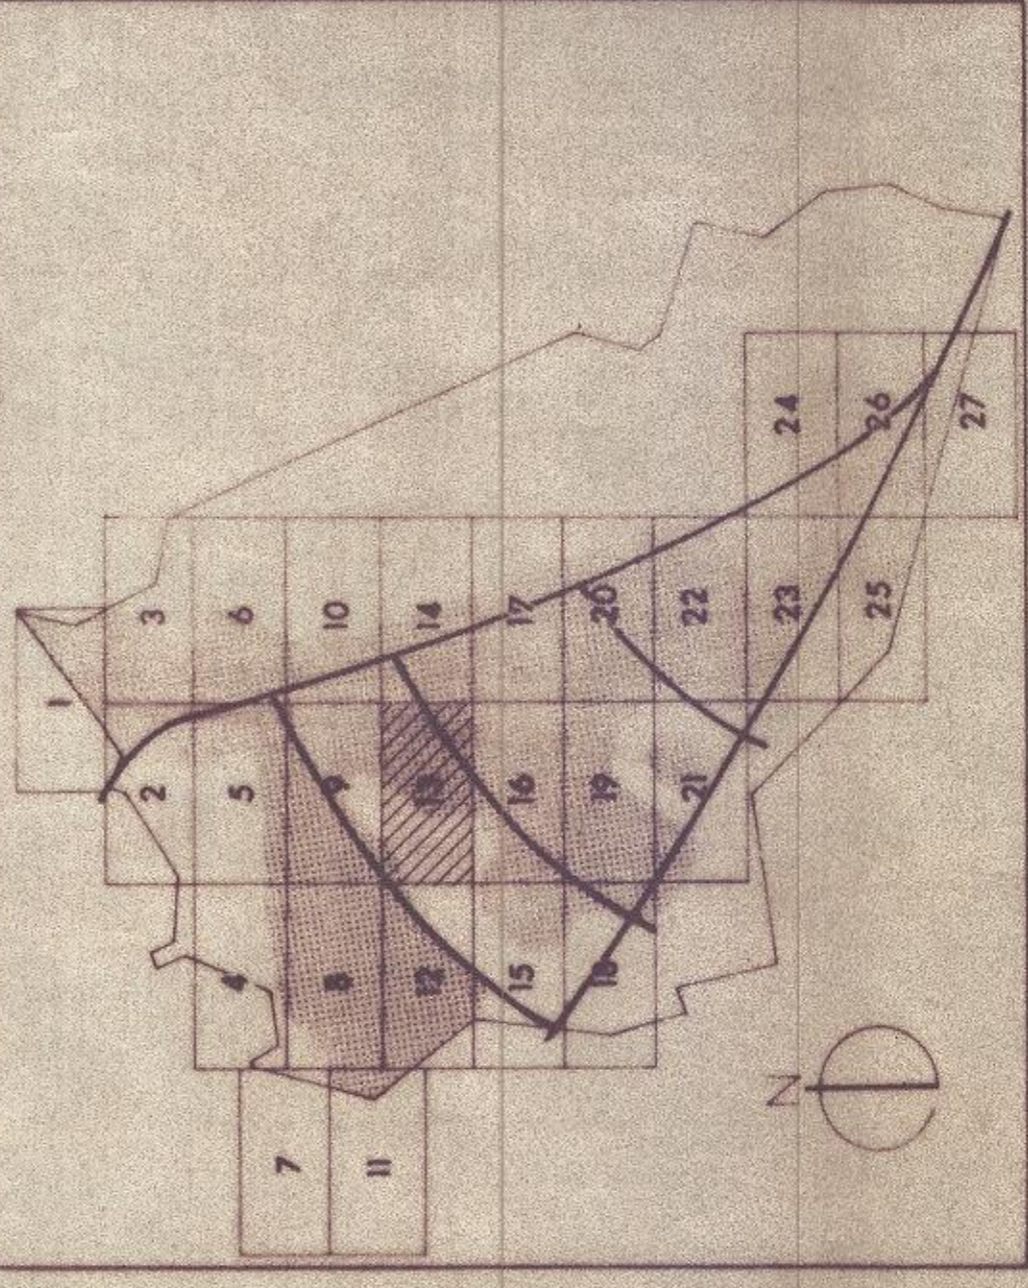

AYUNTAMIENTO DE LAS ROZAS DE MADRID

PLAN GENERAL MUNICIPAL DE ORDENACION URBANA

ORDENACION DEL SUELO URBANO ALINEACIONES Y RASANTES 513

REQUERIDO ESCALA 1:2000 0 10 20 30 40 50 60 70 80 90 100m
17 MARZO 1964
J.M. ARRANZ



PR-IX

PR-XI