




ALINEACION OFICIAL

DELIMITACION

SUELO URBANO

ÁREAS DE PLANEAMIENTO URBANO
UNIDADES DE DECISION Y ACTUACIONES ABSTRAYENTES
ORDENADAS UE X AA X
PLAN ESPECIAL DE UE X PERI
REFORMA URBANA
REGION INSTRUMENTOS DE ORDENACION.

- ZONAS DE ORDENANZA**
- 1 MANZANA CERRADA
 - 2 # NOBLE ABERTO
 - 3 # VIVIENDA UNIFAMILIAR
 - 4 # TERCARIO
 - 5 # INDUSTRIAL
 - 6 EQUIPAMIENTO
 - 7 ESPACIOS LIBRES
- CLASES**
- PUBLICO
 - PRIVADO
 - EDUCATIVO
 - CULTURAL
 - SANITARIO Y ASISTENCIAL
 - DEPORTIVO
 - RELOGICO
 - SERVICIOS URBANOS
 - SERVICIOS INFRAESTRUCTURALES
- ORDENANZA GENERAL**
- ORDENANZA ESPECIAL
 - Ordenanza
 - Ordenanza

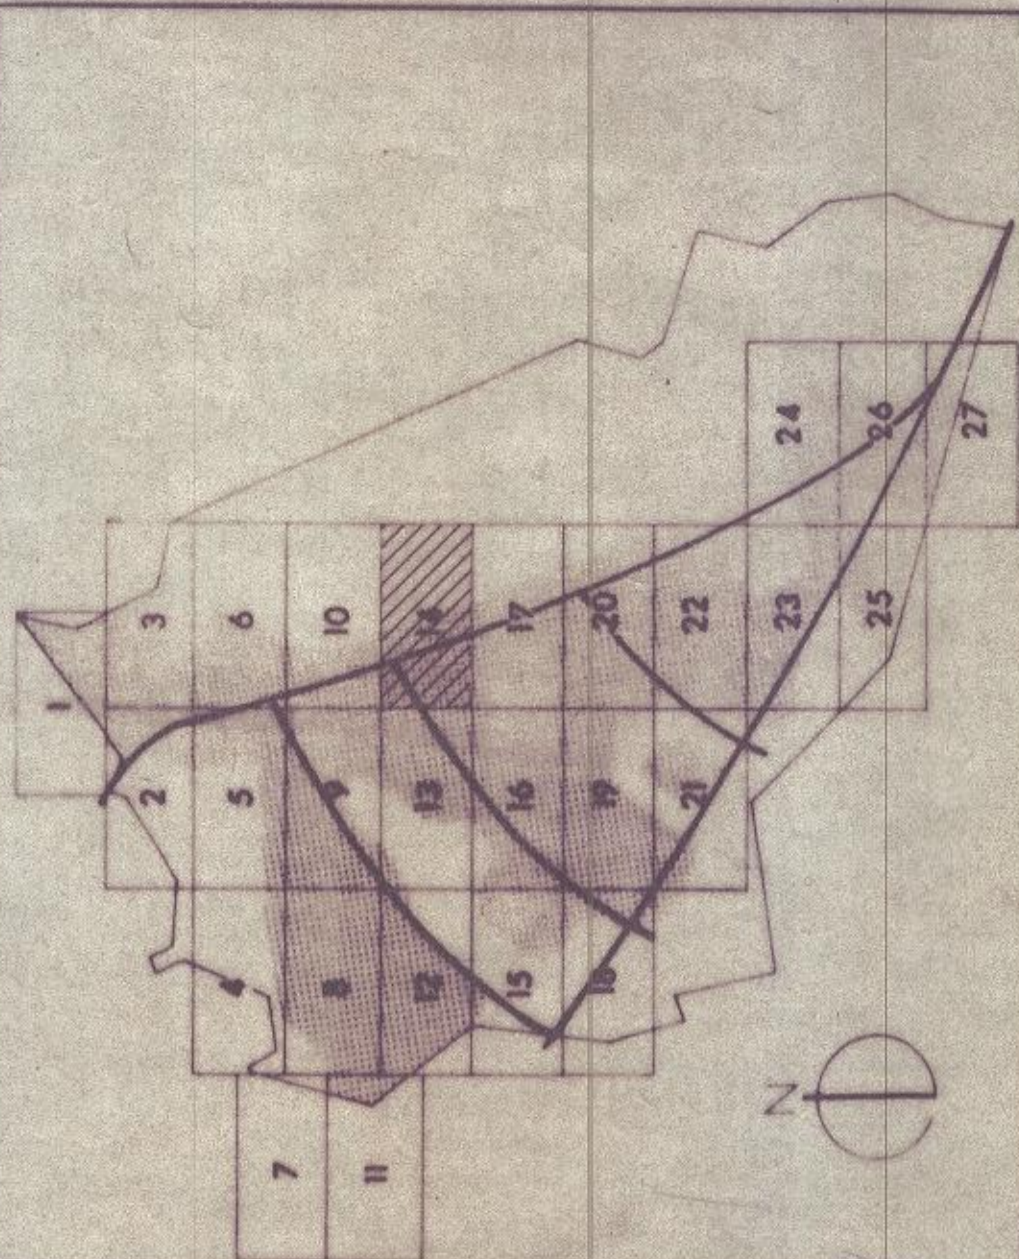

AYUNTAMIENTO DE LAS ROZAS DE MADRID

PLAN GENERAL MUNICIPAL DE ORDENACION URBANA

AYUNTAMIENTO DE LAS ROZAS DE MADRID

ORDENACION DEL SUELO URBANO ALINEACIONES Y SASANTES

514

ESCALA 1:2000 0 50 100m

17 MARZO 1994

JIMÉ ARRANZ

