


ALINEACION OFICIAL
DELIMITACION

SUELO URBANO
AREAS DE PLANEAMIENTO URBANO
UNIDADES DE EJECUCION Y ACTUACIONES ASISTIDAS
ORDENADAS U.E.X. AA x
PRECIOS INSTRUMENTOS DE ORDENACION
PLAN ESPECIAL DE U.E. (PERI)
REFORMA INTERIOR

- ZONAS DE ORDENANZA
- 1 MANZANA CERRADA
 - 2 BLOQUE ABIERTO
 - 3 VIVIENDA UNIFAMILIAR
 - 4 TERCERIO
 - 5 INDUSTRIAL
 - 6 EQUIPAMIENTO
 - 7 ESPACIOS LIBRES

- CLASES
- E EDUCATIVO
 - S SANITARIO Y ASISTENCIAL
 - O OFICINAS
 - R RECREATIVO
 - RE RELIGIOSO
 - SU SERVICIOS URBANOS
 - SI SERVICIOS INFRAESTRUCTURALES

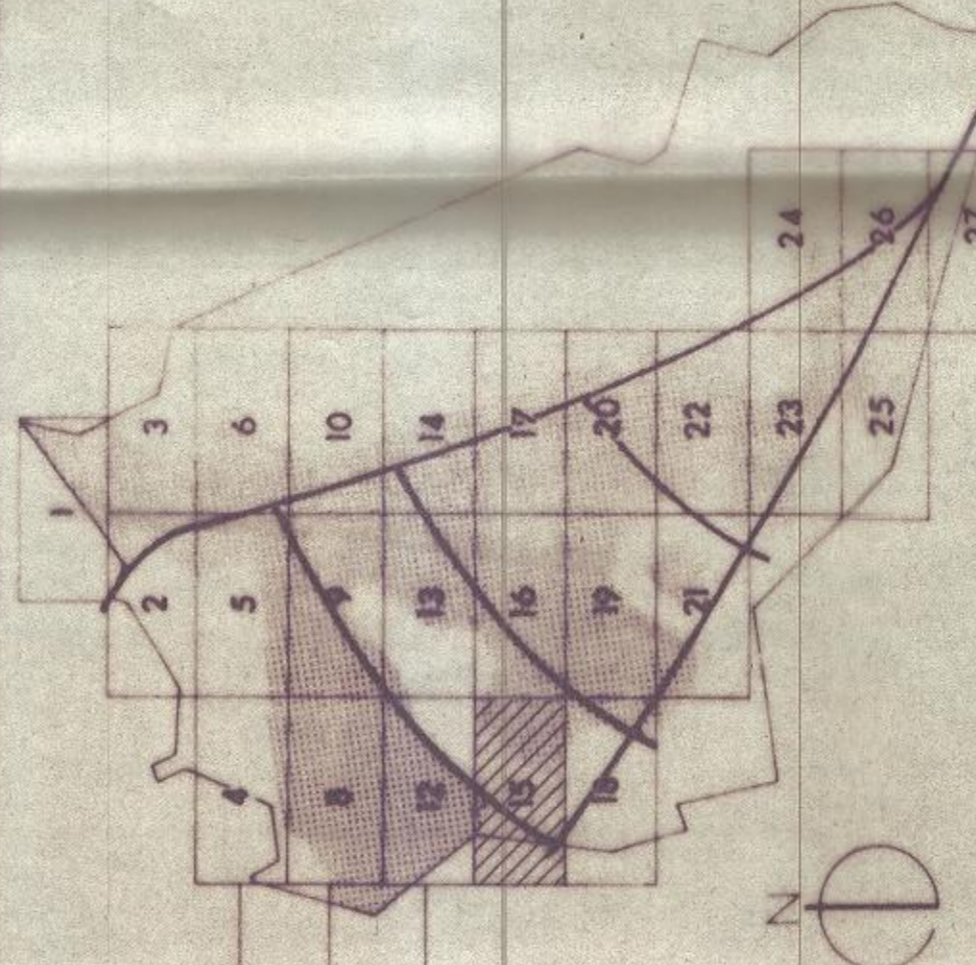

AYUNTAMIENTO DE LAS ROZAS DE MADRID
PLAN GENERAL MUNICIPAL DE ORDENACION URBANA

ORDENACION DEL SUELO URBANO ALINEACIONES Y RASANTES 515

ESCALA 1/2000
FECHA 17 MARZO 1994
AUTORIA J.M.S. ARBAZ
APROBACION URBANISTICA 17 MARZO 1994