





ALINEACION OFICIAL

DELIMITACION

SUELO URBANO *****
PR AREA DE PARQUEO RIGIDO
 UNIDADES DE EDUCACION Y ACTIVIDADES ASISTIDAS
 ORDENANZA UEX 44 X
 MEDIDA REGULADORA DE ORDENACION
PLAN ESPECIAL DE URBANISMO
 REFORMA INTERIOR
 ESTUDIO DE DETALLE UEX ED

ZONAS DE ORDENANZA

- 1 MANZANA CERRADA
 - 2 BOCAL ABIERTO
 - 3 VIVIENDA UNIFAMILIAR
 - 4 TERCARIO
 - 5 INDUSTRIAL
 - 6 EQUIPAMIENTO
- CLASES
- 7 EDUCATIVO
 - 8 CULTURAL Y RECREATIVO
 - 9 SERVICIOS
 - 10 RELIGIOSO
 - 11 SERVICIOS URBANOS
 - 12 SERVICIOS RECREACIONALES
 - 13 ESPACIOS LIBRES

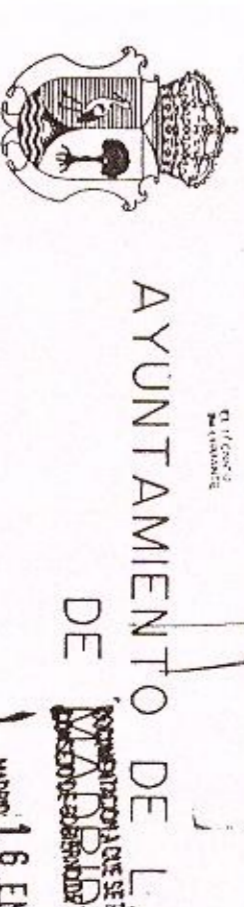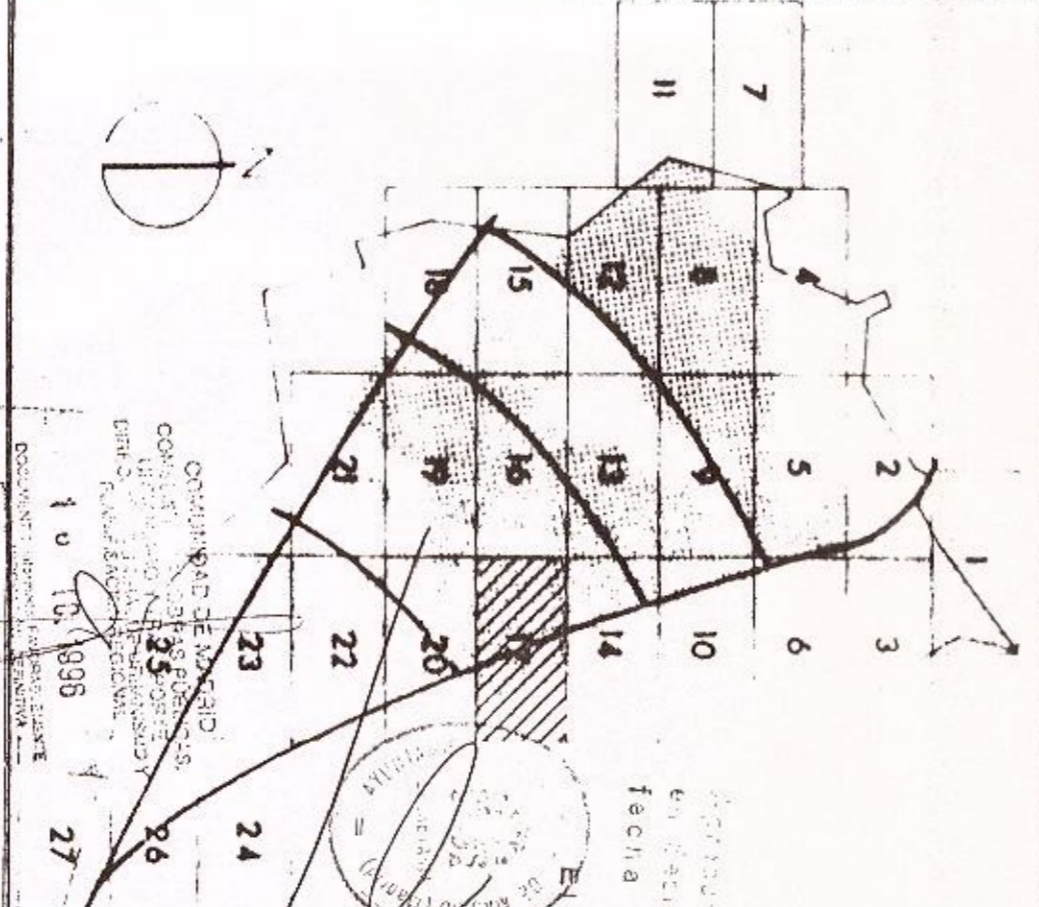

AYUNTAMIENTO DE LAS ROZAS
 DE MADRID
 DIRECCION GENERAL DE URBANISMO
 PLAN GENERAL MUNICIPAL DE ORDENACION URBANA
 MODIFICACION PUNTUAL EN EL AREA DE PLANTEAMIENTO
 REMITIDO PR VII "PARQUE EMPRESARIAL"
 16 DE FEBRERO DE 1997
 16 DE FEBRERO DE 1997

PLAN DE ORDENACION DEL SUELO URBANO
 ALINEACIONES Y RASANTES 5.17

ESCALA 1:2000
 FECHA DE APROBACION: 10/12/96
 APROBACION PRELIMINAR
 APROBACION DEFINITIVA
ARPEGIO