



URBANIZACION LA CHOPERIA
 LAS ALINEACIONES DE LAS CALLES EN FONDO DE SACO SON
 LAS EXISTENTES EN EL SITIO

ALINEACION OFICIAL

DELIMITACION


SUELO URBANO *****
 AREAS DE PLANEAMIENTO URBANO
 UNIDADES DE ELECCION Y ACTIVACIONES ASISTEMATICAS
 UEX A4 X
 ORDENADAS
 PRECISAN INSTRUMENTOS DE ORDENACION
 PLAN ESPECIAL DE UEX (PEU)
 REFORMA INTERIOR

ZONAS DE ORDENANZA

1 MANIZANA CERRADA
 2 BLOQUE ABIERTO
 3 VIVIENDA UNIFAMILIAR
 4 TERCIO ABERTO
 5 INDUSTRIAL
 6 EQUIPAMIENTO
 7 ESPACIOS LIBRES

ORDENANZA
 1-3-5-7
 2-4-6

CLASES
 EDUCATIVO
 CULTURAL
 SANITARIO Y ASISTENCIAL
 DEPORTIVO
 RESIDENCIAL
 SERVICIOS URBANOS
 SERVICIOS INFRAESTRUCTURALES

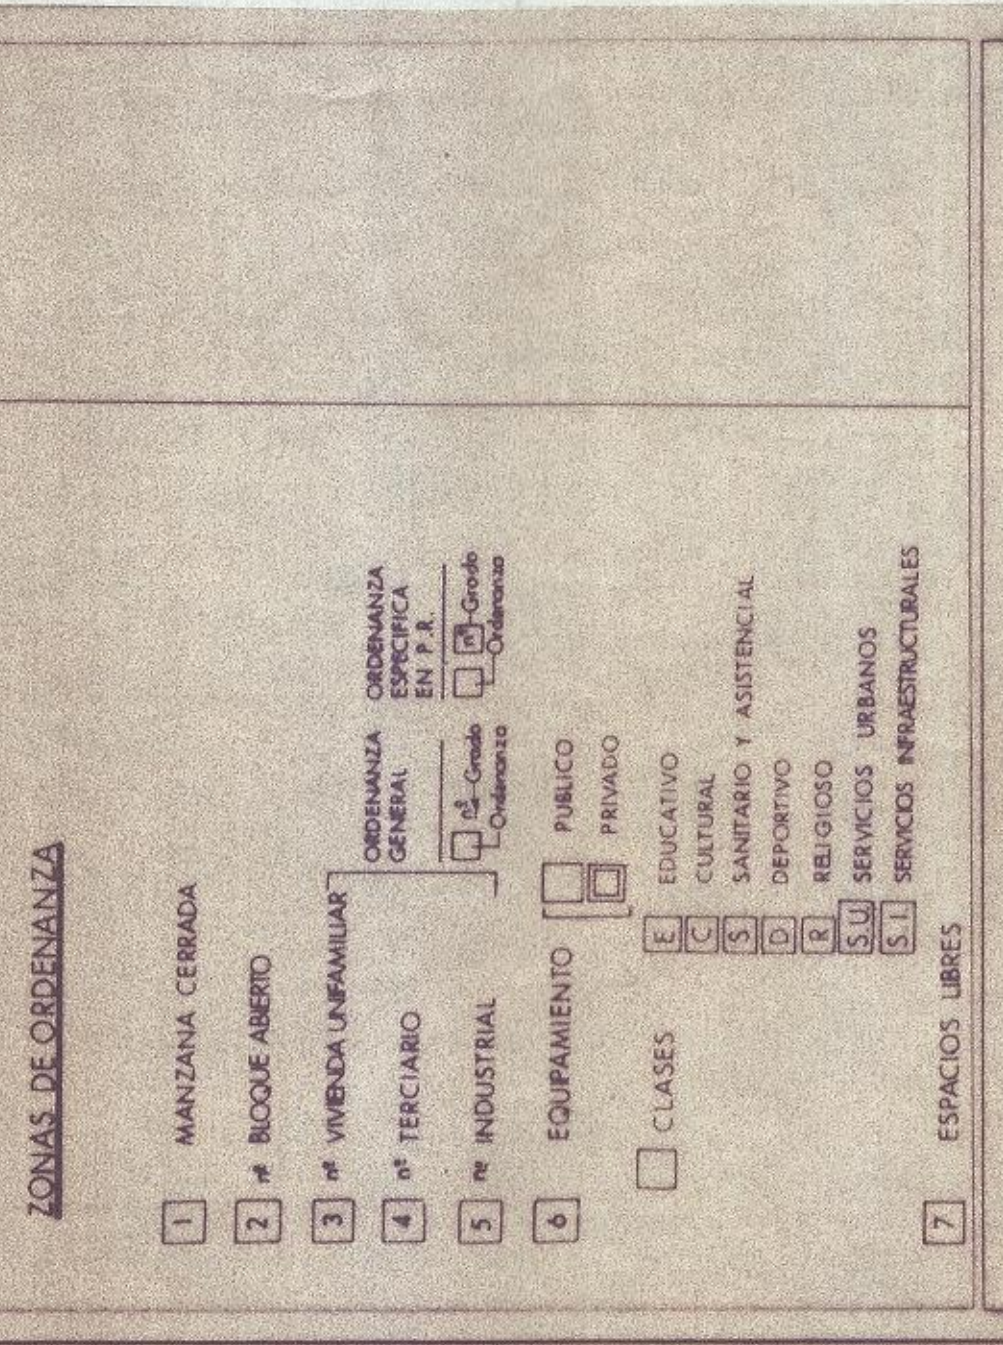

AYUNTAMIENTO DE LAS ROZAS
 DE MADRID

PLAN GENERAL MUNICIPAL
 DE ORDENACION URBANA

ORDENACION DEL SUELO URBANO
 ALINEACIONES Y RASANTES

519

ESCALA 1/2000
 0 10 20 30 40 50
 M

17 MARZO 1974

J.M. ARRANZA