

ALINEACION OFICIAL


DELIMITACION

SUELO URBANO *****
 AREA DE PLANEAMIENTO URBANO
 UNIDADES DE ERECCION Y ACTUACIONES ASISTEMATIZADAS
 ORDENADAS UEx AA x
 PRECIAN INSTRUMENTOS DE ORDENACION
 PLAN ESPECIAL DE UEs (PEU)
 REFORMA INTERIOR
 ESTUDIO DE DETALLE UEs (ED)

ZONAS DE ORDENANZA

- 1 MANIZANA CERRADA
 - 2 # BLOQUE ABIERTO
 - 3 # INDIVIDUAL UNIFORME*
 - 4 # TERCARIO
 - 5 # INDUSTRIAL
 - 6 EQUIPAMIENTO
 - PUBLICO
 - PRIVADO
 - 7 ESPACIOS LIBRES
- CLASES
- E EDUCATIVO
 - C CULTURAL
 - S SANITARIO Y ASISTENCIAL
 - D DEPORTIVO
 - R RELIGIOSO
 - SU SERVICIOS URBANOS
 - SI SERVICIOS INFRAESTRUCTURALES
- ORDENANZA ESPECIFICA EN P.R.
 UEs de Grado
 UEs de Clase

URBANIZACION LA CHOFEA
 LAS ALINEACIONES DE LAS CALLES EN FONDO DE SACO SON
 LAS EXISTENTES EN EL SITIO

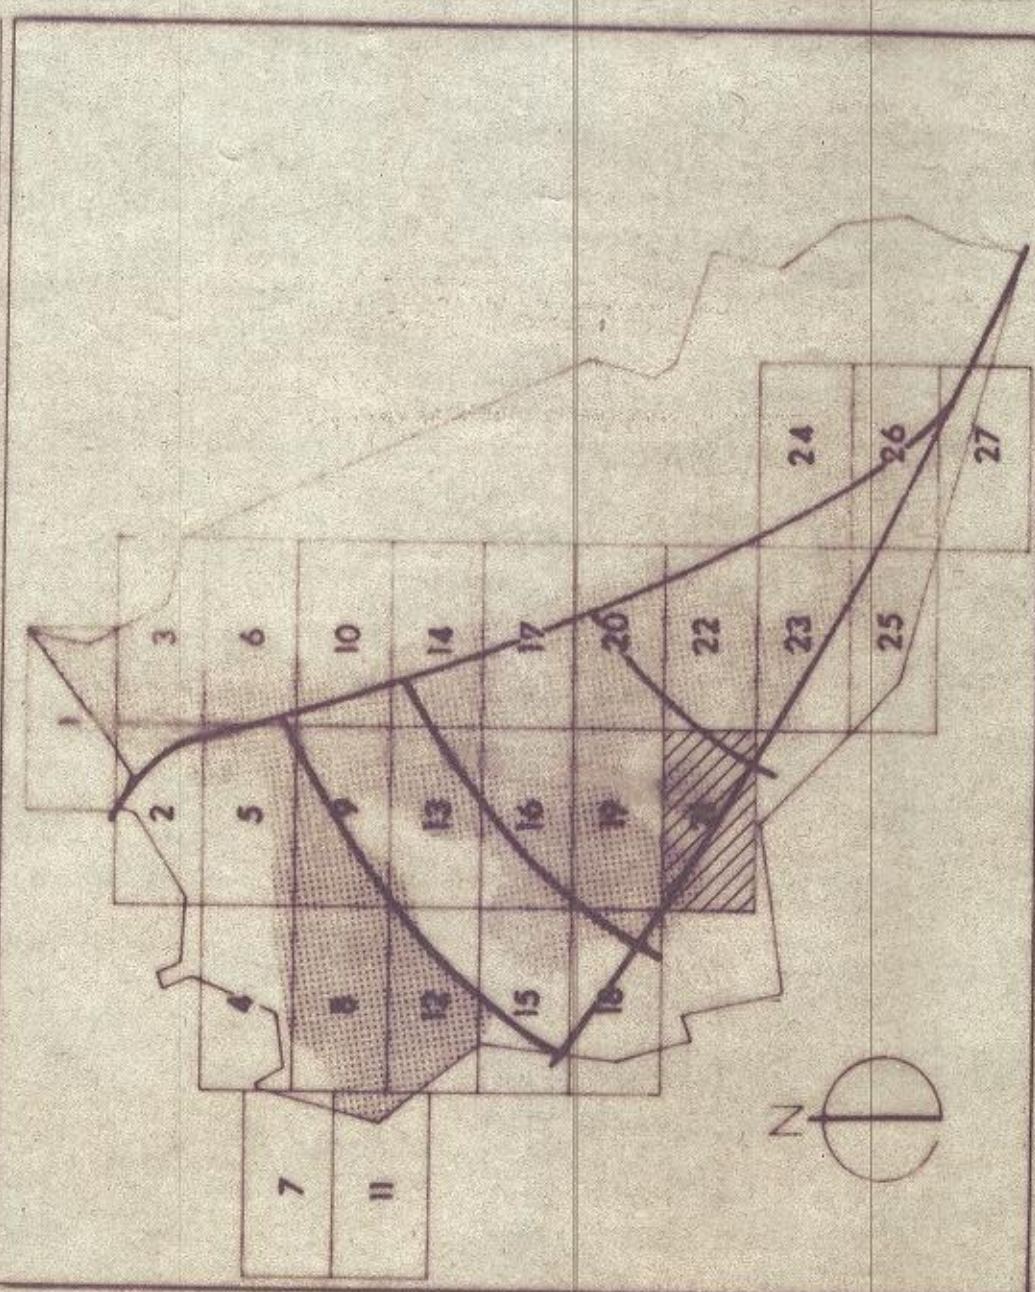

AYUNTAMIENTO DE LAS ROZAS
 DE MADRID

PLAN GENERAL MUNICIPAL
 DE ORDENACION URBANA

ORDENACION DEL SUELO URBANO
 ALINEACIONES Y RASANTES
 5.21

ESCALA 1:2000
 0 0 50 100m
 17 MARZO 1994
 INGENIERO DE OBRAS PUBLICAS
 J. M. ARANZ