


ALINEACION OFICIAL

DELIMITACION

SUELO URBANO *****
 PLAN GENERAL DE PLANEAMIENTO URBANO
 ORDENANZA DE EJECUCION Y ACTUACIONES ALTERNATIVAS
 ORDENANZA U.E. A.A. x
 PRECISION INSTRUMENTAL DE ORDENACION
 PLAN ESPECIAL DE U.E. (PERI)
 REFORMA INTERIOR

ZONAS DE ORDENANZA

- 1 MANZANA CERRADA
- 2 BOCOE ABIERTO
- 3 VIVIENDA FAMILIAR
- 4 TERCERABO
- 5 INDUSTRIAL
- 6 EQUIPAMIENTO
- 7 ESPACIOS LIBRES

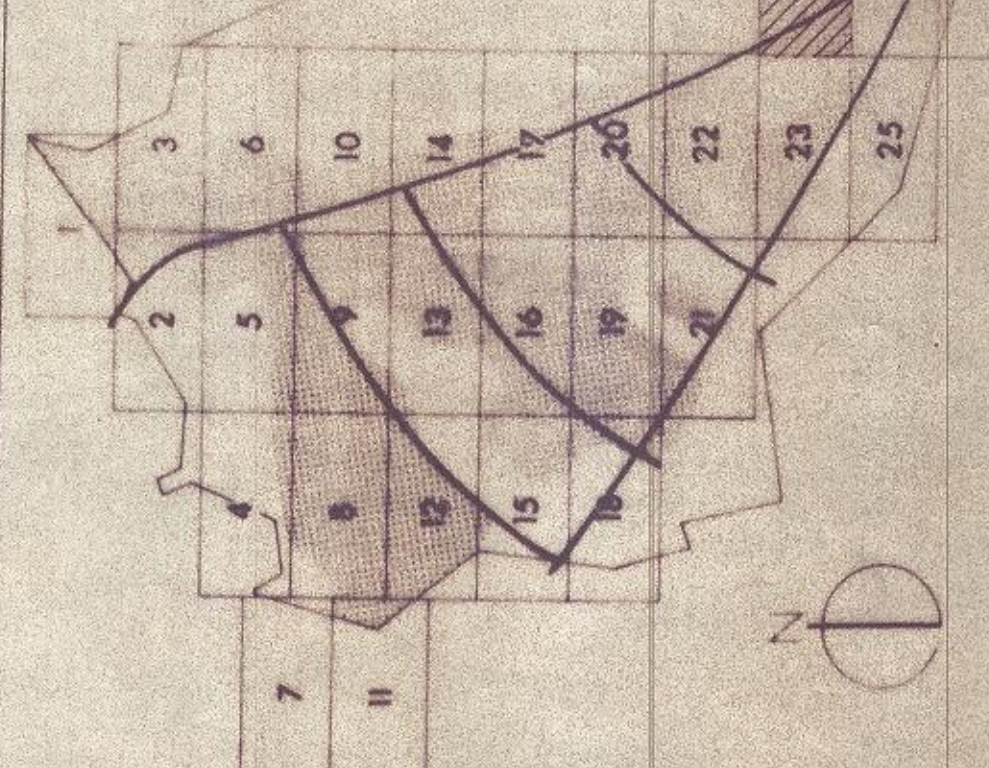

AYUNTAMIENTO DE LAS ROZAS DE MADRID

PLAN GENERAL MUNICIPAL DE ORDENACION URBANA

ORDENACION DEL SUELO URBANO ALINEACIONES Y RASANTES 5.24

PROYECTO: J.M.S. ARBAZAN
 ESCALA: 1/2000
 FECHA: 17 MARZO 1994



* CALLES EN LAS QUE LA ALINEACION OFICIAL ES LA REAL EXISTENTE

CASCO ANTIGUO DE LAS ROZAS
 ALINEACIONES EN PLANOS
 SA, SB, SC, SD, SE Y SF