

ALINEACION OFICIAL

DELIMITACION


SUELO URBANO *****
 AREAS DE PLANEAMIENTO URBANO
 UNIDADES DE EJECUCION Y ACTUACIONES ASISTIDAS
 ORDENADAS UE y AA x
 PRECISOS INSTRUMENTOS DE ORDENACION
 PLAN ESPECIAL DE UES (PEU)
 REFORMA INTERIOR
 ESTUDIO DE DETALLE UES (ED)

ZONAS DE ORDENANZA

- 1 MANZANA CERRADA
- 2 BLOQUE LIBRE
- 3 VIVIENDA URBANA URBANA
- 4 TERCIARIO
- 5 INDUSTRIAL
- 6 EQUIPAMIENTO
- 7 ESPACIOS LIBRES

CLASES
 EDUCATIVO
 SANITARIO Y ASISTENCIAL
 DEPORTIVO
 RELIGIOSO
 SERVICIOS URBANOS
 SERVICIOS INFRAESTRUCTURALES

RESERVA GENERAL EN P.M.
 Ordenada
 Privado

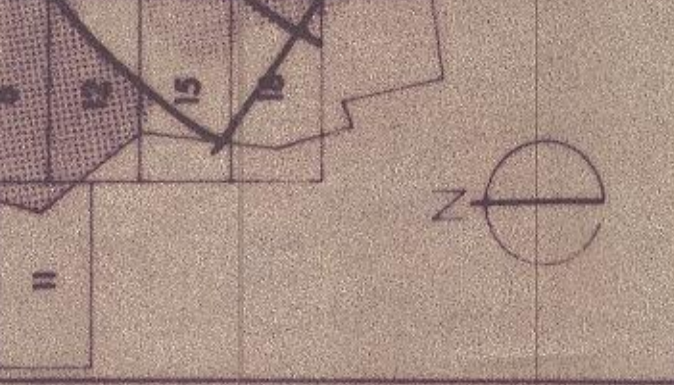

AYUNTAMIENTO DE LAS ROZAS DE MADRID
PLAN GENERAL MUNICIPAL DE ORDENACION URBANA

ORDENACION DEL SUELO URBANO
 ALINEACIONES Y RESERVAS 5.5

PROYECTO J. M. ARRANZ
 ESCALA 1:7000
 FECHA 17 MARZO 1994
 0 10 20 30 40 50 60 70 80 90 100