




ALINEACION OFICIAL

DELIMITACION

SUELO LIBERADO
 AREAS DE PLANEAMIENTO URBANO
 UNIDADES DE EJECUCION Y ACTUACIONES ASISTEMATICAS
 ORDENADAS UE x AA x
 PRECISAN INSTRUMENTOS DE ORDENACION
 PLAN ESPECIAL DE UE x PERI
 REPONIAM INTERIOR
 ESTUDIO DE DETALLE UE x ED

ZONAS DE ORDENANZA

- 1 MANZANA CERRADA
 - 2 BLOQUE ABIERTO
 - 3 VIVIENDA FAMILIAR
 - 4 TERCIBARIO
 - 5 INDUSTRIAL
 - 6 EQUIPAMIENTO
 - PUBLICO
 - PRIVADO
 - 7 ESPACIOS LIBRES
- CLASES
- E EDUCATIVO
 - C CULTURAL
 - S SANITARIO Y ASISTENCIAL
 - D DEPORTIVO
 - R RELIGIOSO
 - S.M. SERVICIOS URBANOS
 - S.I. SERVICIOS INFRAESTRUCTURALES
- ORDENANZA GENERAL
- ORDENANZA ESPECIFICA EN P.E.
 - Ord. General
 - Ord. Especifica

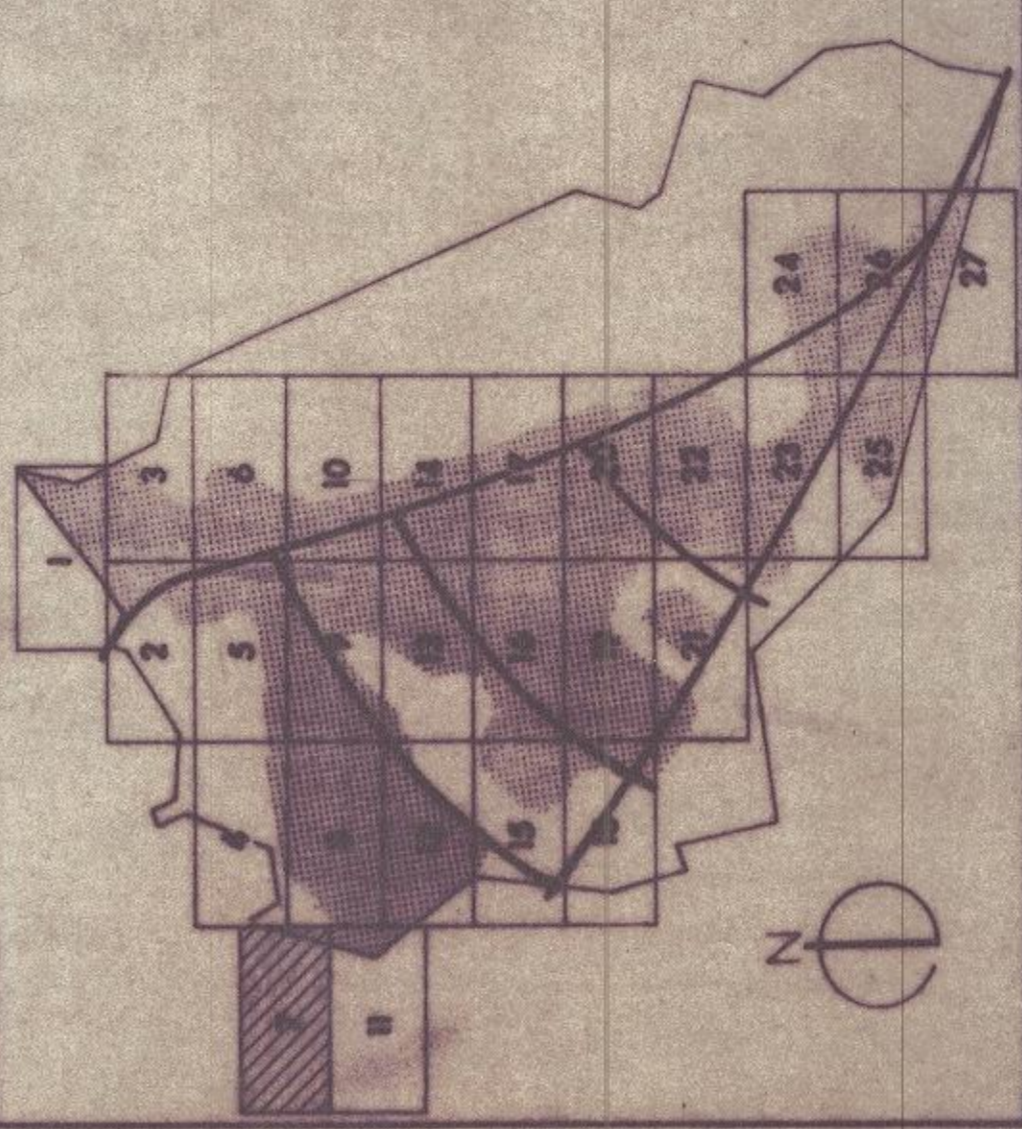

AYUNTAMIENTO DE LAS ROZAS DE MADRID

PLAN GENERAL MUNICIPAL DE ORDENACION URBANA

ORDENACION DEL SUELO URBANO ALINEACIONES Y SASANTES

5.7

ARQUITECTO J. M. ARRANZ

ESCALA 1/2000
 0 50 100m
 PROYECTO: ORDENANZA URBANA DE LAS ROZAS DE MADRID
 17 MARZO 1994

